


CLASIFICACIÓN DEL SUELO	
SUELO URBANO	
	LIMITE SUELO URBANO
	SUELO URBANO CONSOLIDADO
	SUELO URBANO NO CONSOLIDADO
SUELO URBANIZABLE	
	LIMITE SUELO URBANIZABLE
	SUELO URBANIZABLE ORDENADO
	SUELO URBANIZABLE SECTORIZADO
	SUELO URBANIZABLE NO SECTORIZADO
S.G.E.L. NO ADSCRITOS A CLASIFICACIÓN DE SUELO	
	SISTEMA GENERAL DE ESPACIOS LIBRES
SUELO NO URBANIZABLE	
	SUELO NO URBANIZABLE GENÉRICO

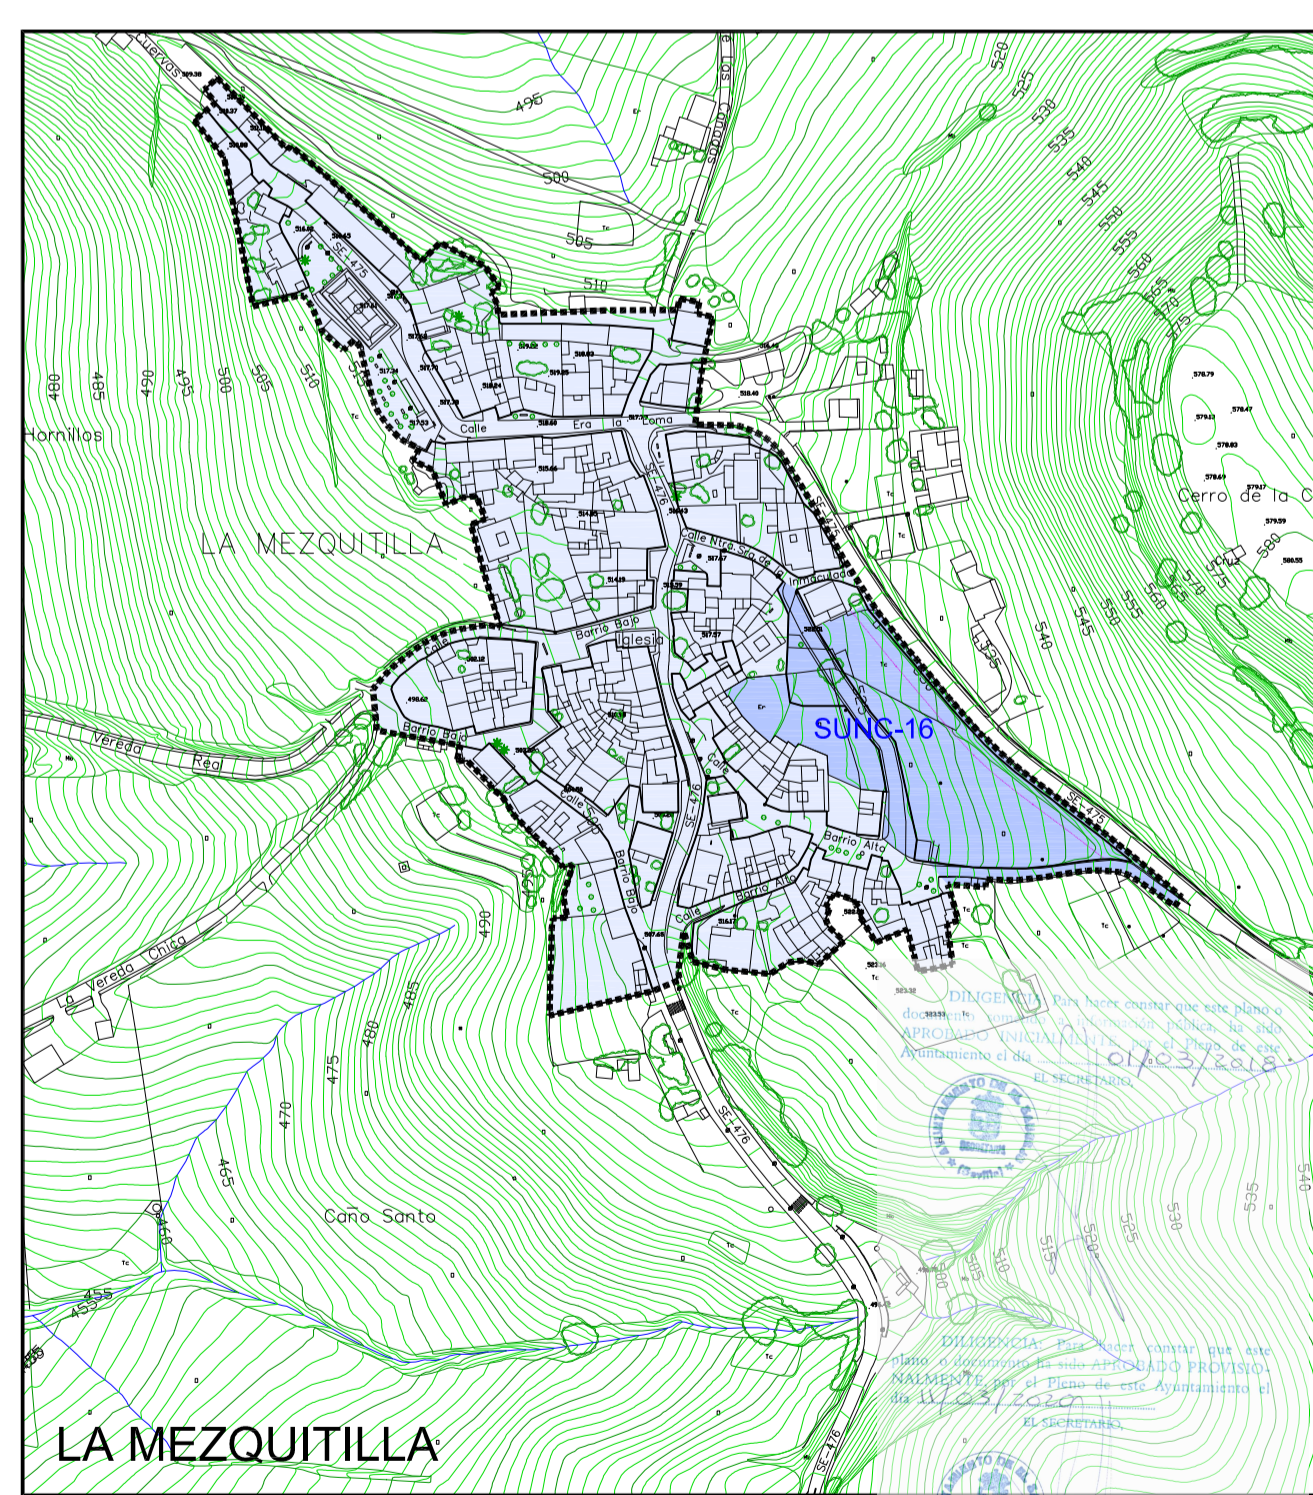

P G O U
PLAN GENERAL DE ORDENACIÓN URBANÍSTICA

JUNTA DE ANDALUCÍA

EL SAUCEJO

DOCUMENTO DE APROBACIÓN PROVISIONAL OCT - 2019

PLANO DE ORDENACIÓN PLANO NÚMERO

NÚCLEO URBANO. ORDENACIÓN ESTRUCTURAL
CLASIFICACIÓN DEL SUELO o. 03

ESCALA: 1/3.000