

CALIFICACIÓN DEL SUELO

SISTEMAS	
GENERALES	LOCALES
P ESPACIOS LIBRES (Parques)	J ESPACIOS LIBRES (Jardines)
D DEPORTIVO	D DEPORTIVO
E EDUCATIVO	E EDUCATIVO
S S.I.P.S.	S S.I.P.S.
U SERVICIOS URBANOS	U SERVICIOS URBANOS
Q EQUIPAMIENTO PRIVADO	Q EQUIPAMIENTO PRIVADO


ZONAS EN SUELO URBANO	
CENTRO	ENSANCHE TIPO A
CASCO ANTIGUO	ENSANCHE TIPO B
RESIDENCIAL UNIFAMILIAR AISLADA	INDUSTRIAL INTENSIVA TIPO A
INDUSTRIAL EXTENSIVA	INDUSTRIAL INTENSIVA TIPO B

ZONAS CON PLANEAMIENTO DIFERENCIADO EN SUELO URBANIZABLE	
EXTENSIÓN RESIDENCIAL - INTENSIDAD I	
EXTENSIÓN RESIDENCIAL - INTENSIDAD III	
Terciario	

* Se mantiene ordenación pormenorizada de los Planes Parciales S-2 (UE-2), S-5 e Innovación de NN SS, sobre el Sector S-1

VP	Vivienda Protegida
E.D.	Estudio de Detalle
	Pasaje en planta baja
	Alineación
	Límite máxima edificación
	LÍMITE SUELO URBANO
	LÍMITE SUELO URBANIZABLE
	UNIDADES DE EJECUCIÓN EN SUELO URBANO NO CONSOLIDADO

- * AMBITO O ELEMENTO SUJETO A MEDIDAS DE ESPECIAL PROTECCIÓN DE CARÁCTER PORMENORIZADO**
- | | |
|---|---|
| PATRIMONIO ARQUITECTÓNICO SINGULAR | PATRIMONIO ARQUITECTÓNICO (VIVIENDAS) EN EL MEDIO URBANO |
| A.1 Iglesia de San Marcos | V.1 Calle Fondo nº 20 |
| A.2 Hozcanto San Pedro | V.2 Calle Tebo nº 7 |
| A.3 Cementerio de San José | V.3 Plaza Cordero Espinola nº 9 |
| A.4 Ermita de San José | V.4 Calle Tebo nº 5 |
| ELEMENTOS PATRIMONIALES SINGULARES | V.5 Calle Hornos nº 5 |
| E.1 Fuente de la Mezquitilla | V.6 Plaza Cardenal Estrella nº 2 |
| E.2 Fuente Villar de Navarredonda | V.7 Calle Iglesia nº 24 |
| E.3 "Alba y Albaica "La Horca" | V.8 Calle Cruz nº 51 |
| E.4 Fuente de la Plaza de la Iglesia | |

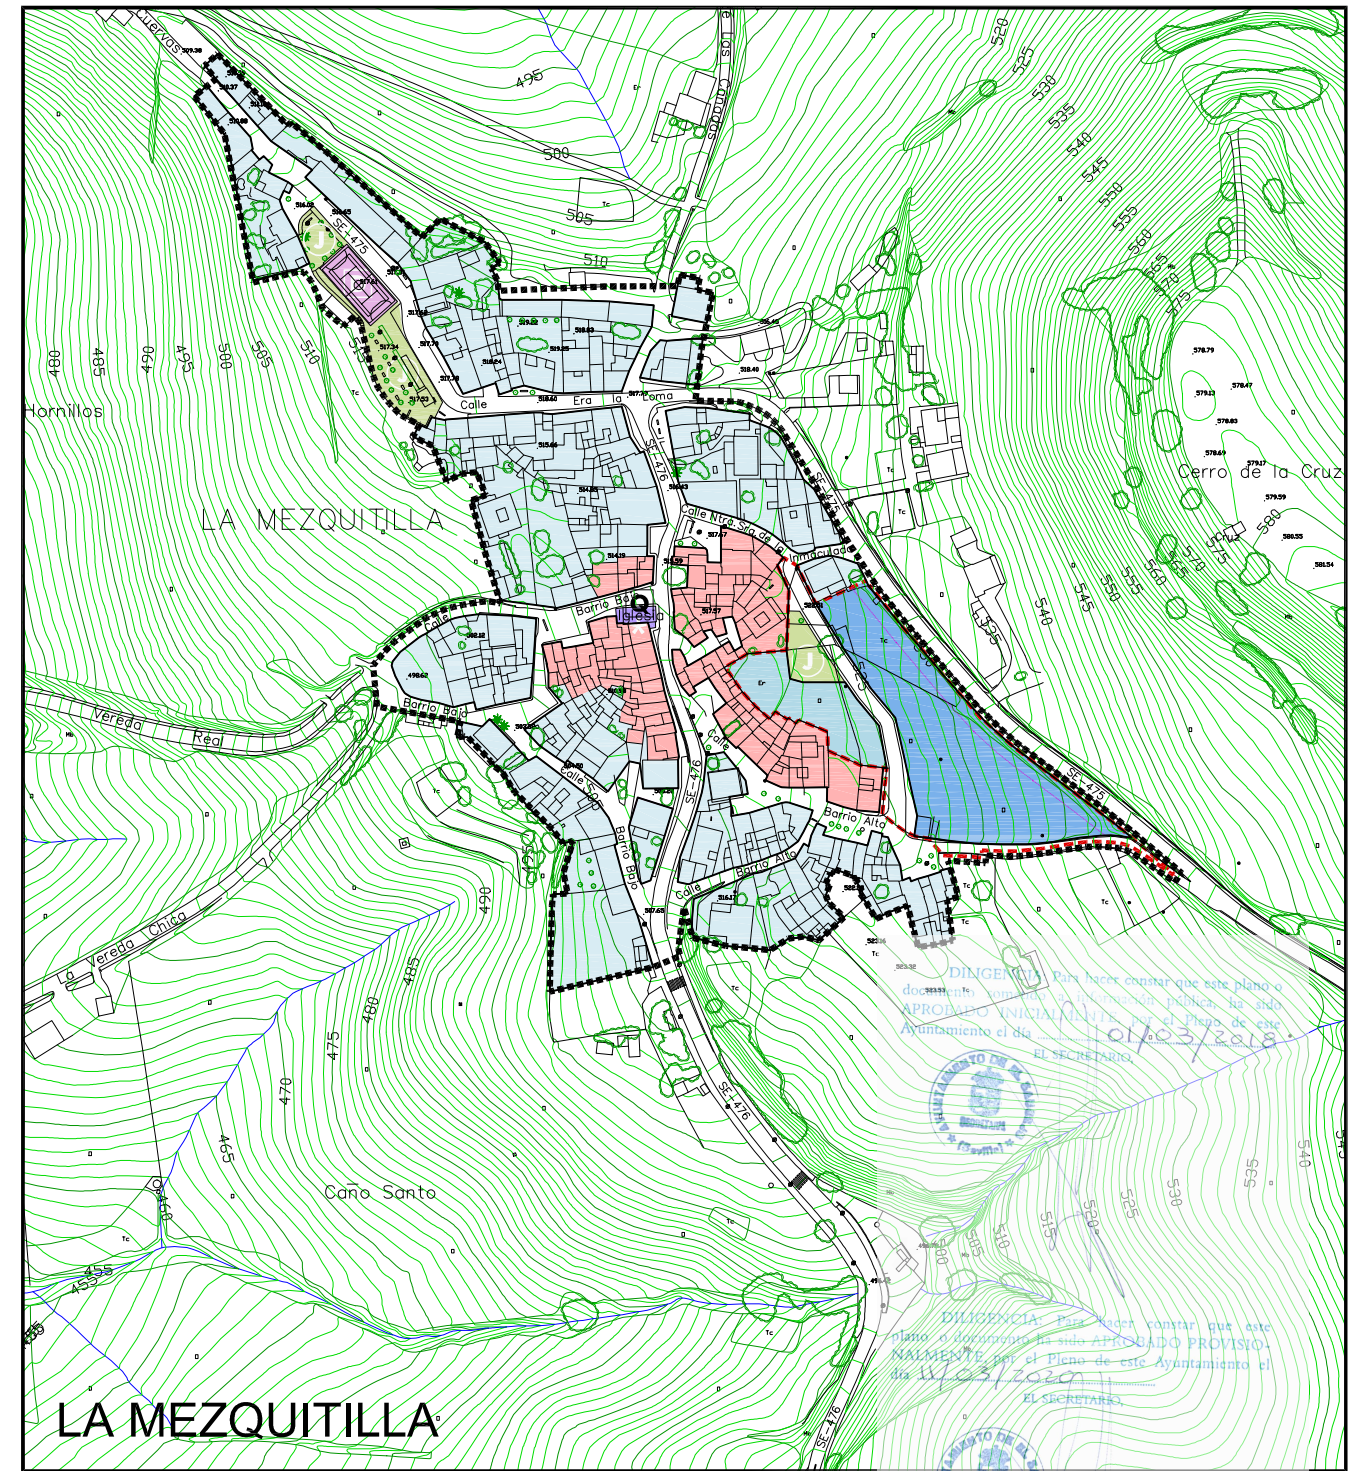

P G O U
PLAN GENERAL DE ORDENACIÓN URBANÍSTICA

EL SAUCEJO

DOCUMENTO DE APROBACIÓN PROVISIONAL OCT - 2019

PLANO DE ORDENACIÓN NÚCLEO URBANO. ORDENACIÓN COMPLETA CALIFICACIÓN DEL SUELO ORDENANZAS DE ZONAS **06**

ESCALA: 1/3.000