


	E.D.	Estudio de Detalle
		Pasaje en planta baja
		Alineación
		Límite máxima edificación

NOTA: LAS ALINEACIONES ESTABLECIDAS EN EL PLANO DEBERAN SER CONFIRMADAS IN SITU CONFORME A LOS CRITERIOS DE LOS SERVICIOS TECNICOS MUNICIPALES.

- LIMITE SUELO URBANO
- LIMITE SUELO URBANIZABLE

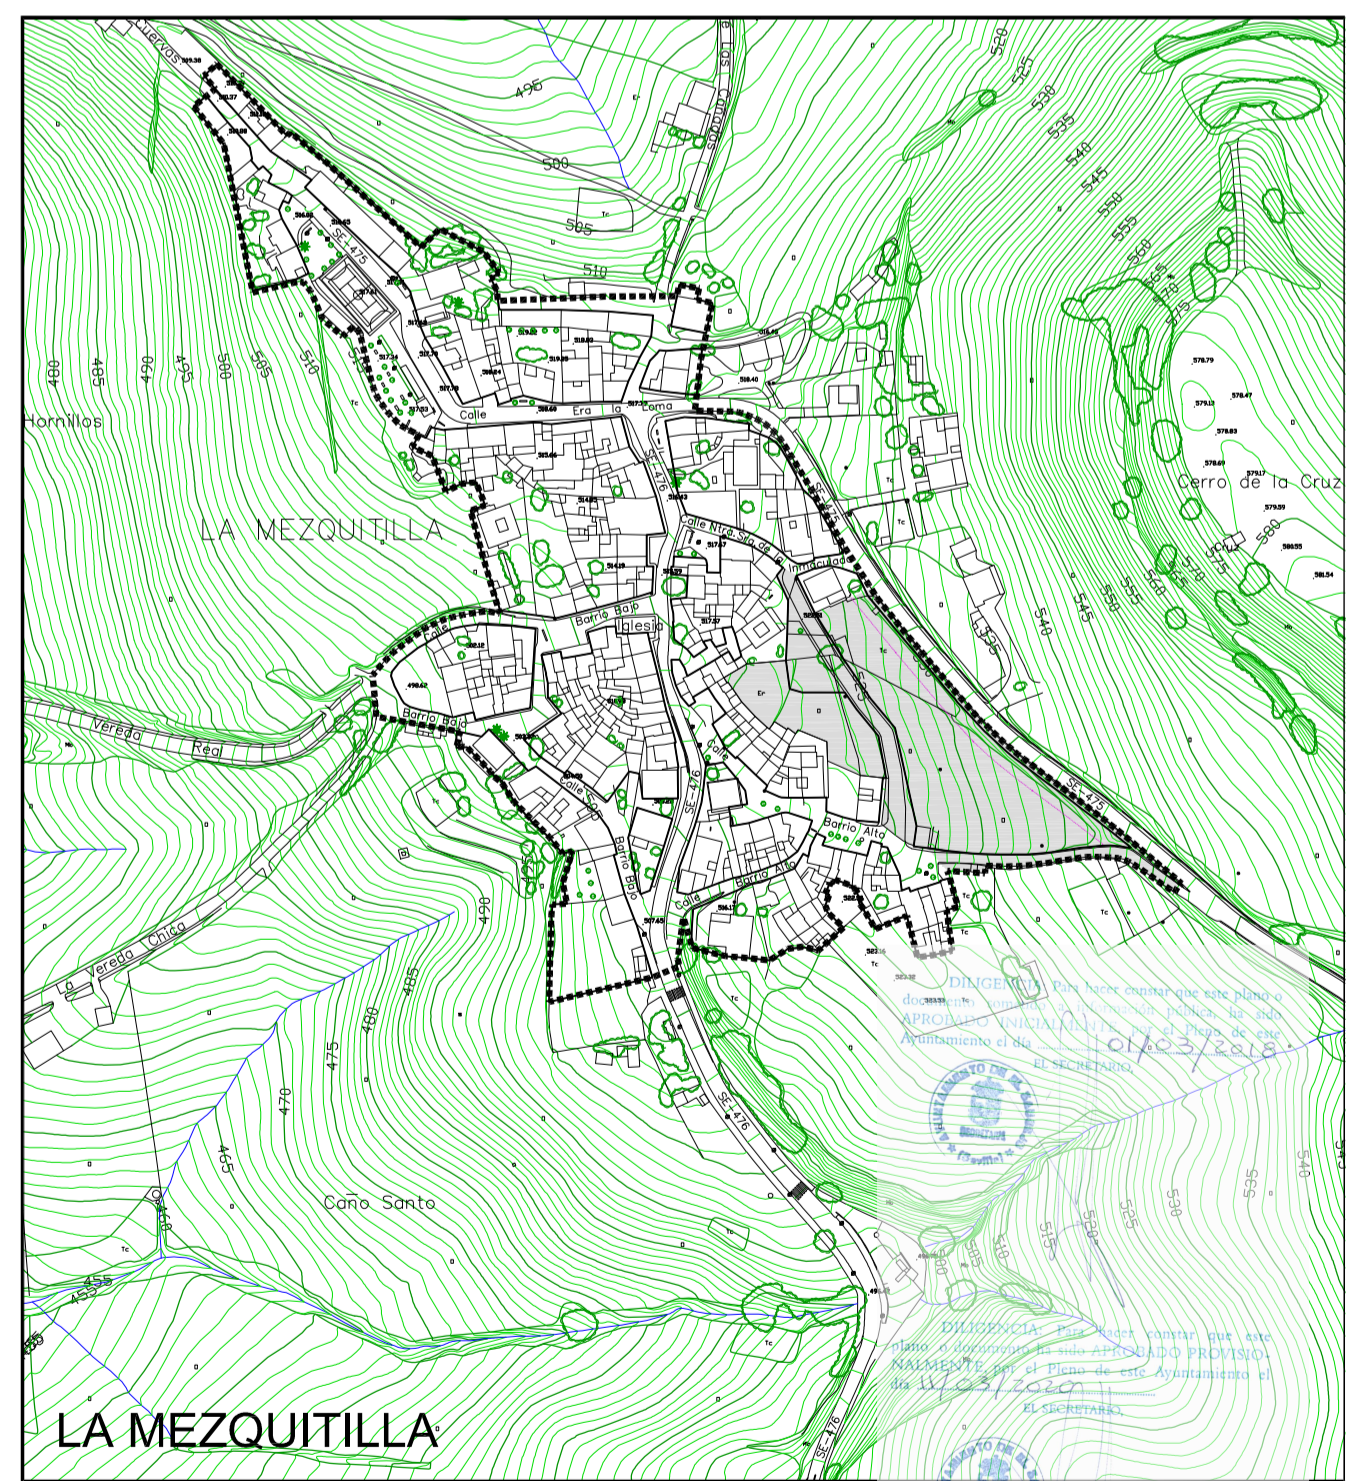

P G O U
 PLAN GENERAL DE ORDENACIÓN URBANÍSTICA

EL SAUCEJO

DOCUMENTO DE APROBACIÓN PROVISIONAL OCT - 2019

PLANO DE ORDENACIÓN NÚCLEO URBANO. ORDENACIÓN COMPLETA PLANO NÚMERO

ESCALA: 1/3.000 **ALINEACIONES** **07**