



- SISTEMAS GENERALES :**
- PARQUE URBANO
  - EQUIPAMENTOS
  - EDUCATIVO
  - DEPORTIVO
  - CEMENTERIO
  - OTROS
  - INFRAESTRUCTURAS Y SERVICIOS
- SISTEMAS LOCALES :**
- PARQUES Y JARDINES
- ZONAS :**
- CENTRO
  - CASCO ANTIGUO
  - ENSANCHE
  - ENSANCHE - VIVIENDAS PROMOCION PUBLICA
  - INDUSTRIA EN EDIFICACION AISLADA
  - EXTENSION RESIDENCIAL - INTENSIDAD I
  - EXTENSION RESIDENCIAL - INTENSIDAD II
  - EXTENSION INDUSTRIAL - INTENSIDAD I
  - EXTENSION INDUSTRIAL - INTENSIDAD II
  - EDIFICIOS CATALOGADOS

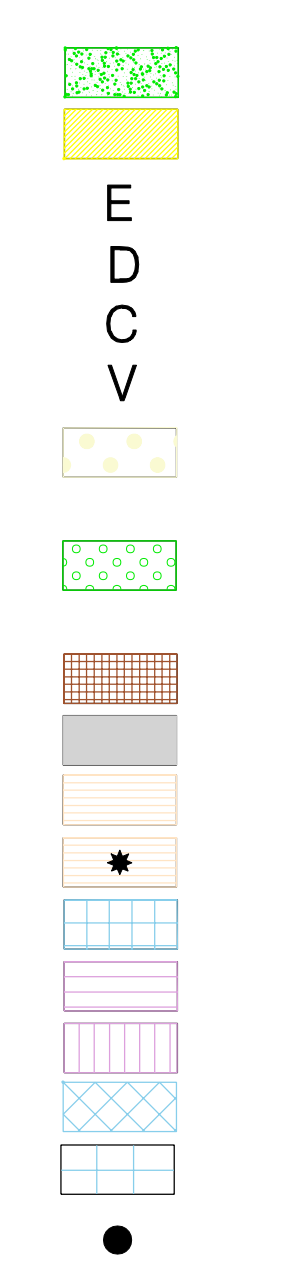

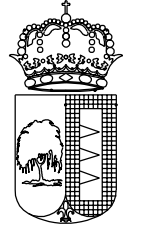

**EL SAUCEJO**  
NORMAS SUBSIDIARIAS  
DEL PLANEAMIENTO

DIPTAJACION  
DE SEVILLA

---

FORMACION  
AYUNTAMIENTO DE EL SAUCEJO

REDACCION  
DIPUTACION DE SEVILLA

---

ORDENACION <b>EL NUCLEO PRINCIPAL CALIFICACION DEL SUELO</b>	N. PLANO <b>3</b>
ARQUITECTO REDACTOR ALBERTO BARRIO TRAZO	FECHA JULIO 2000
	Hoja N. ESCALA 1 : 2000