

CLASIFICACIÓN DEL SUELO

SUELO URBANO

- SUELO URBANO CONSOLIDADO
- SUELO URBANO NO CONSOLIDADO


SUELO URBANIZABLE

- SUELO URBANIZABLE ORDENADO
- SUELO URBANIZABLE SECTORIZADO
- SUELO URBANIZABLE NO SECTORIZADO

SUELO NO URBANIZABLE

- SUELO NO URBANIZABLE GENÉRICO

- LIMITE SUELO URBANO
- LIMITE SUELO URBANIZABLE

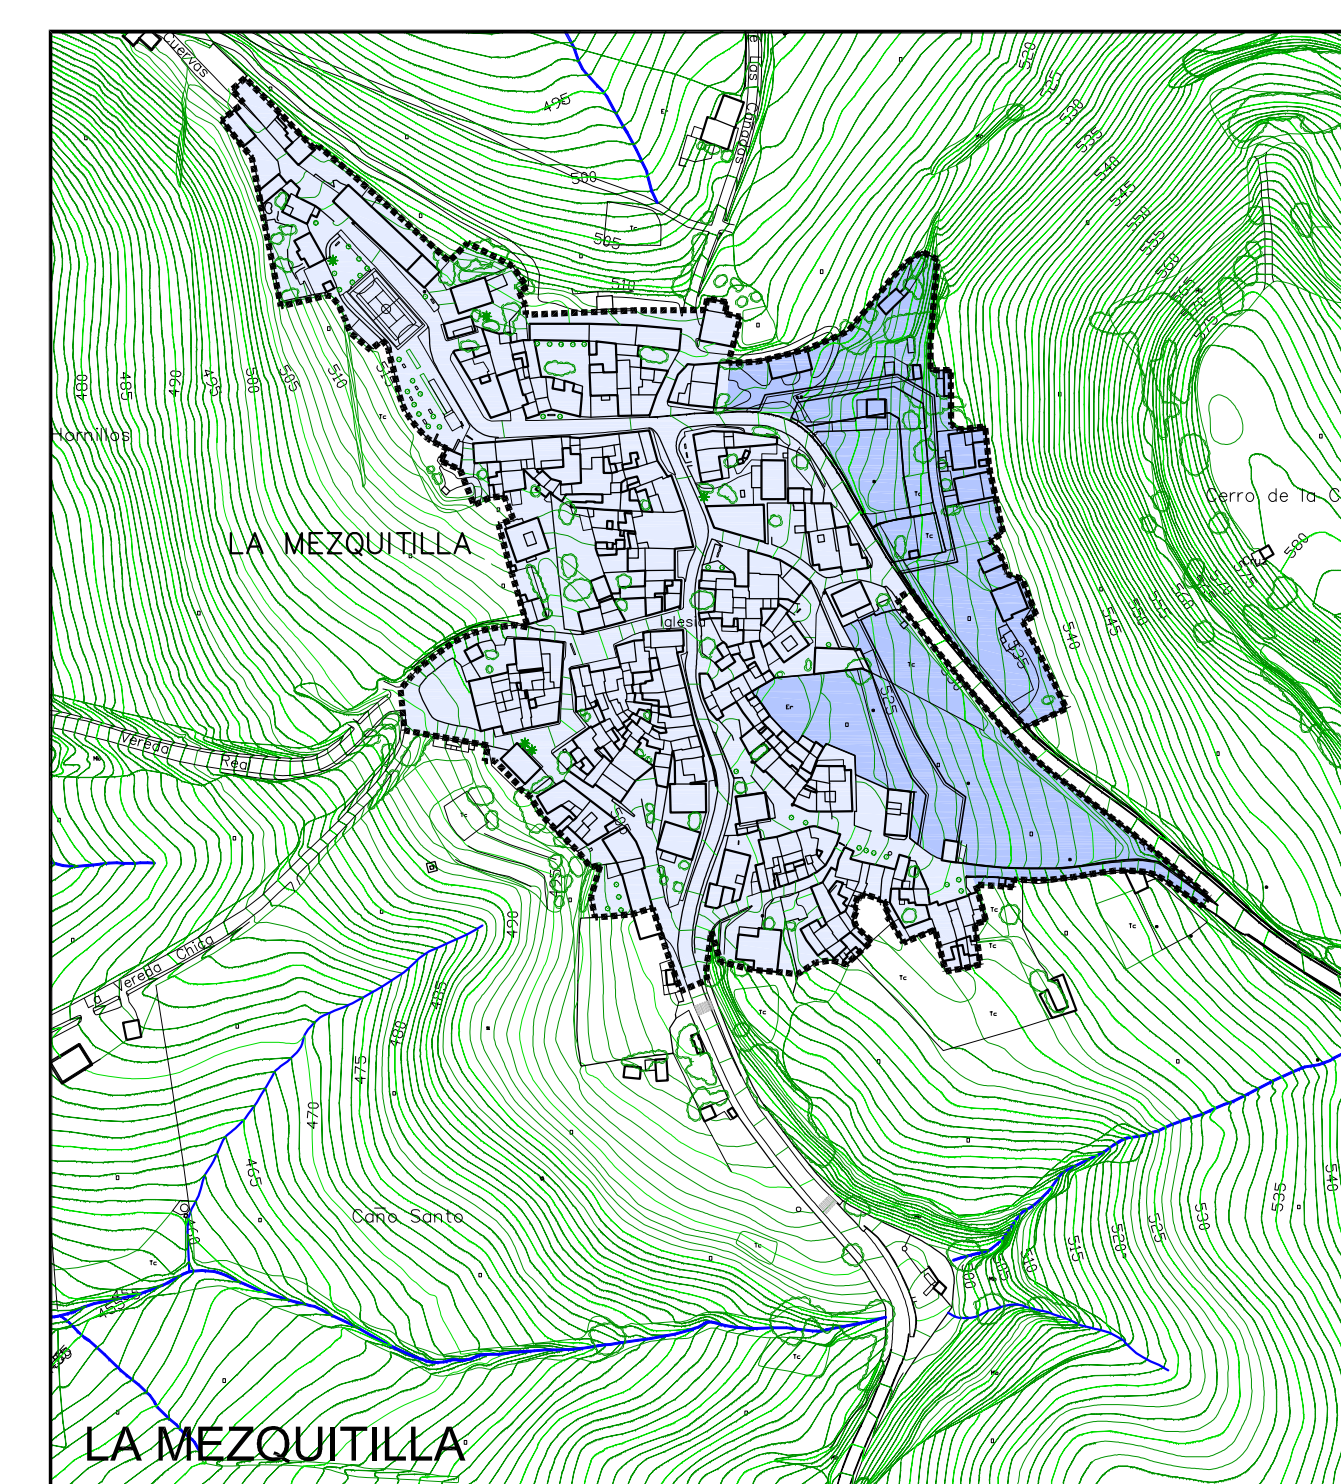

P G O U
PLAN GENERAL DE ORDENACIÓN URBANÍSTICA



EL SAUCEJO



DOCUMENTO DE AVANCE

SEP - 2016

PLANO DE ORDENACIÓN

PLANO NÚMERO

NÚCLEO URBANO
CLASIFICACIÓN DEL SUELO o. **03**

ESCALA: 1/3.000