


USOS GLOBALES	
Suelo Urbano y Urbanizable	
	RESIDENCIAL en SUELO URBANO
	RESIDENCIAL en SUELO URBANIZABLE
	INDUSTRIAL en SUELO URBANO
	INDUSTRIAL en SUELO URBANIZABLE
SISTEMAS GENERALES	
	S. G. ESPACIOS LIBRES
	S. G. EQUIPAMIENTOS
	S. G. INFRAESTRUCTURAS - SERVICIOS URBANOS
	LIMITE SUELO URBANO
	LIMITE SUELO URBANIZABLE

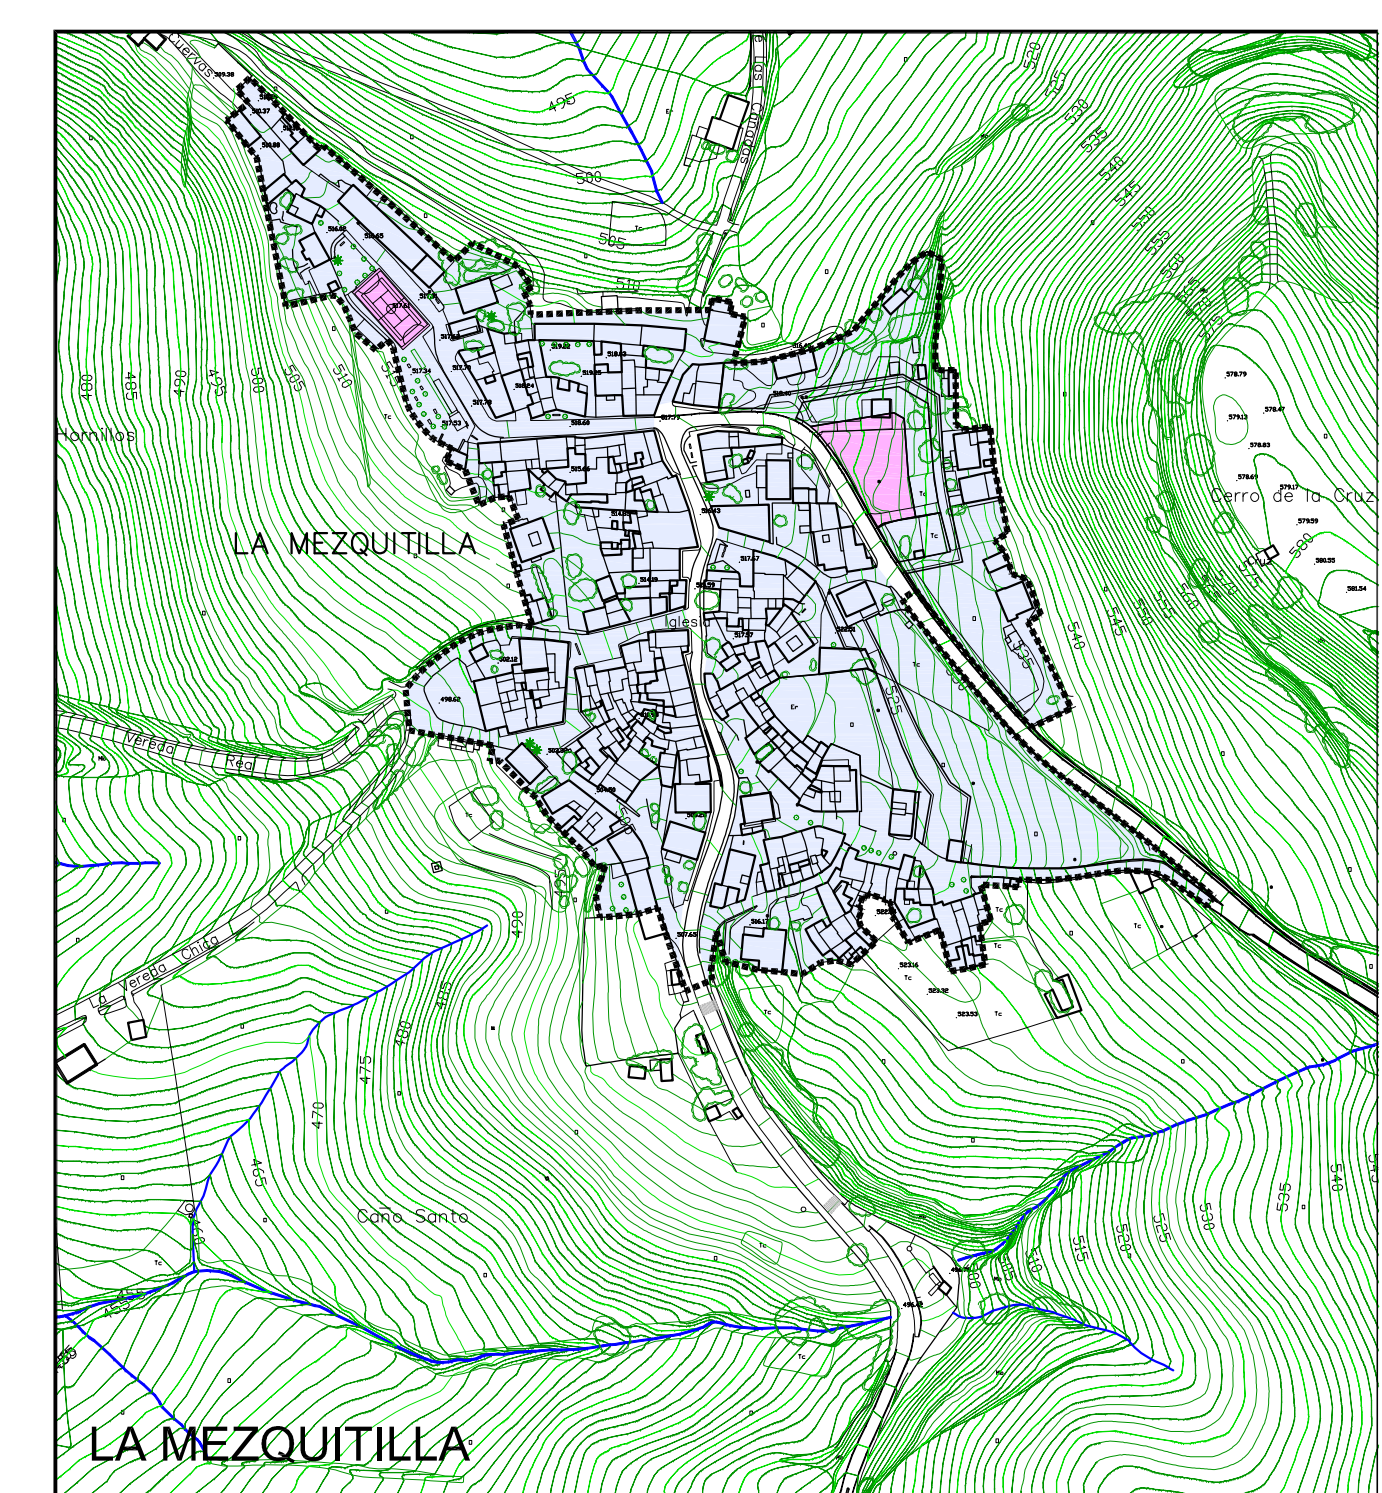

P G O U
PLAN GENERAL DE ORDENACION URBANISTICA

EL SAUCEJO

DOCUMENTO DE AVANCE SEP - 2016
PLANO DE ORDENACION PLANO NÚMERO

ESCALA: 1/3.000

NÚCLEO URBANO
ESTRUCTURA URBANA. USOS GLOBALES 0. 05