

DOTACIONES EXISTENTES

SS. GG.	SS. LL.
ESPACIOS LIBRES (Parques)	ESPACIOS LIBRES (Jardines)
DEPORTIVO	
EDUCATIVO	
S.I.P.S.	
SERVICIOS URBANOS	
EQUIPAMIENTO PRIVADO	

S.I.P.S.	
1 AYUNTAMIENTO	329 m2
2 CASA DE LA CULTURA	249 m2
3 CASITA MUNICIPAL	862 m2
4 CENTRO DE REHABILITACION	182 m2
5 INEM	130 m2
6 TEATRO MUNICIPAL	768 m2
7 HOGAR DEL PENSIONISTA	495 m2
8 CENTRO DE SALUD	789 m2
9 SILO (S.E.N.P.A.)	5.023 m2
10 TALLER DE EMPLEO	586 m2
11 RESIDENCIA DE ANCIANOS	854 m2

DEPORTIVO	
12 PABELLON POLIDEPORTIVO	3.692 m2
13 POLIDEPORTIVO MUNICIPAL	18.870 m2
14 PISTA POLIDEPORTIVA	550 m2


EDUCATIVO	
15 INSTITUTO E. SECUNDARIA	13.673 m2
16 COLEGIO PUBLICO LOS SAUCES	11.321 m2
17 GUARDERIA INFANTIL	222 m2

SERVICIOS URBANOS	
18 DEPOSITO AGUA ENTERRADO	1.369 m2
19 CEMENTERIO	4.032 m2

E. PRIVADO RELIGIOSO	
20 IGLESIA SAN MARCOS	892 m2
21 ERMITA SAN JOSE	121 m2
22 ERMITA LA MEZQUITILLA	105 m2

DOTACIONES PREVISTAS EN PLANEAMIENTO SIN GESTIONAR O EJECUTAR

SS. GG.	SS. LL.
ESPACIOS LIBRES (Parques)	ESPACIOS LIBRES (Jardines)
DEPORTIVO	DEPORTIVO
EDUCATIVO	EDUCATIVO
S.I.P.S.	S.I.P.S.
SERVICIOS URBANOS	SERVICIOS URBANOS

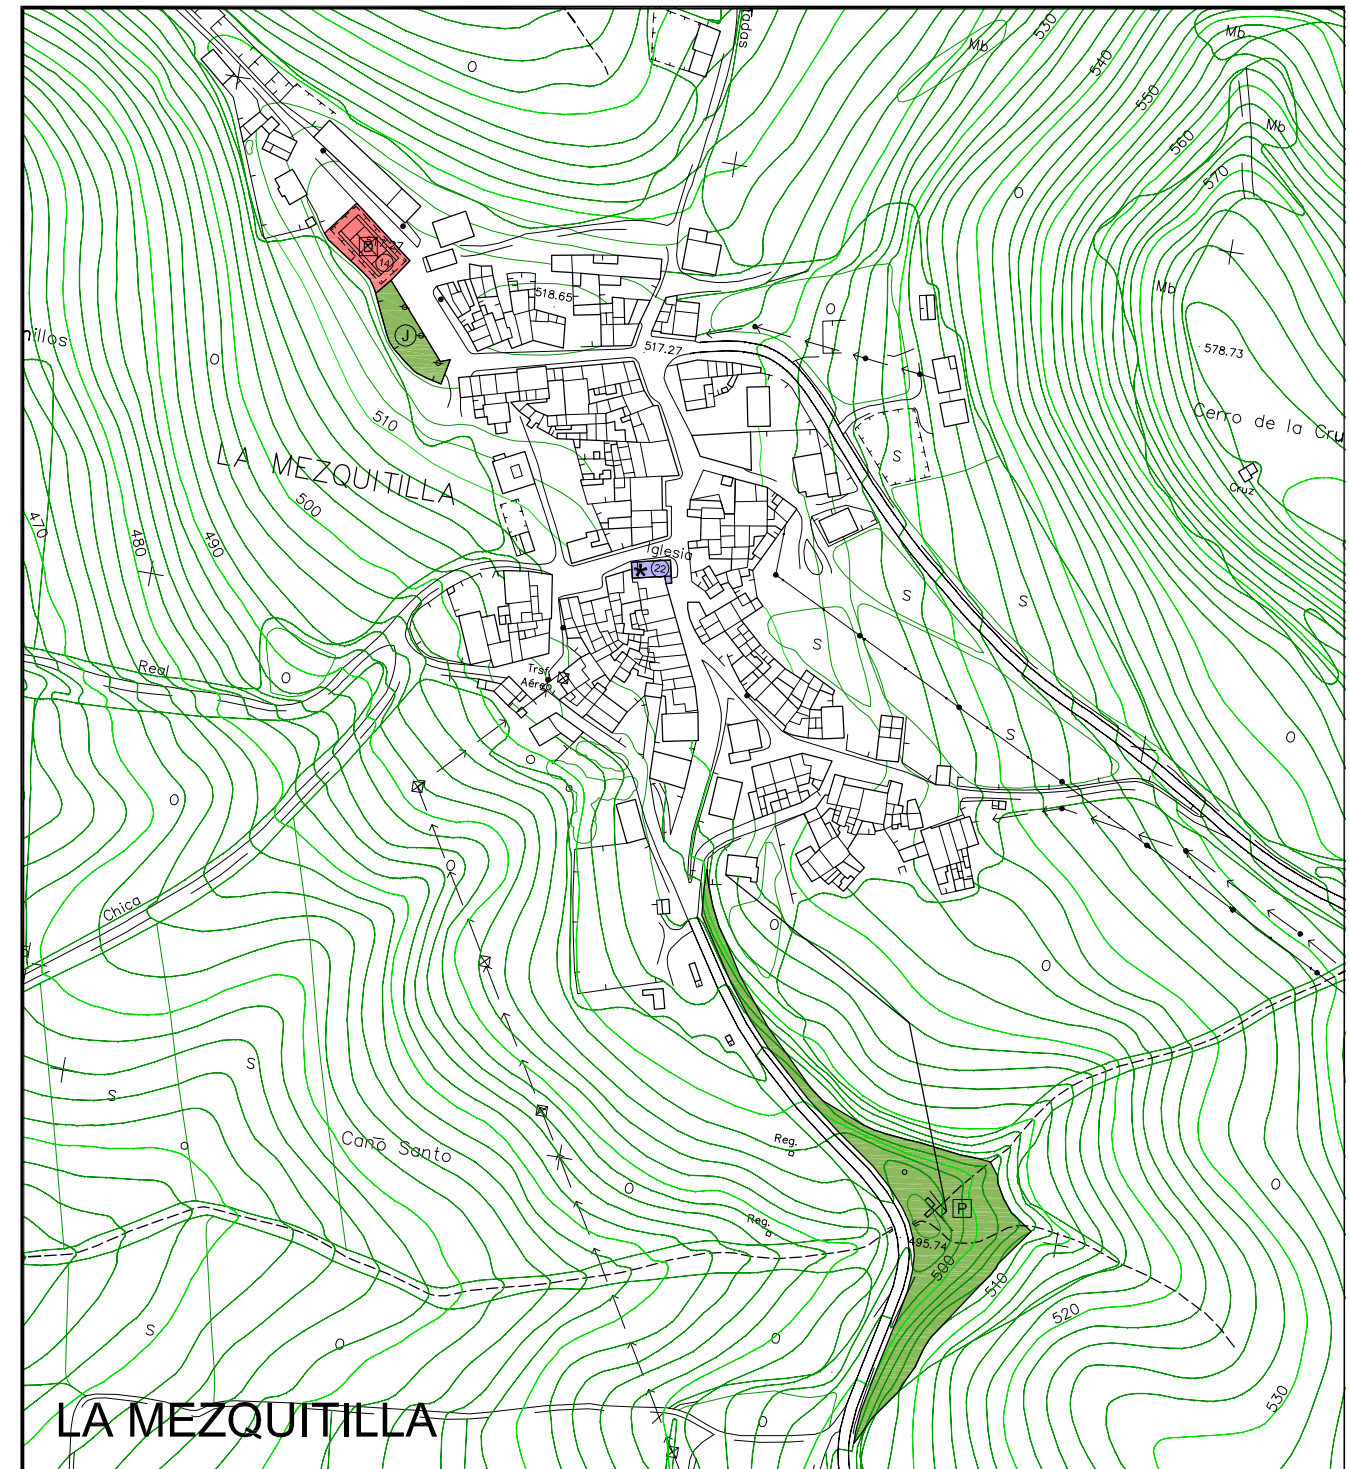

P G O U
PLAN GENERAL DE ORDENACION URBANISTICA

JUNTA DE ANDALUCIA

EL SAUCEJO

DOCUMENTO DE APROBACION INICIAL SEP - 2017

PLANO NUMERO

NÚCLEO URBANO
EQUIPAMIENTOS Y ESPACIOS LIBRES **i. 10**

ESCALA: 1/3.000