

### CALIFICACIÓN DEL SUELO

SISTEMAS	
GENERALES	LOCALES


- ESPACIOS LIBRES (Parques)
- ESPACIOS LIBRES (Jardines)
- DEPORTIVO
- EDUCATIVO
- S.I.P.S.
- SERVICIOS URBANOS
- EQUIPAMIENTO PRIVADO

### ZONAS

- CENTRO
- CASCO ANTIGUO
- ENSANCHE
- ENSANCHE - Viviendas de promoción pública
- INDUSTRIA EN EDIFICACIÓN AISLADA
- EXTENSIÓN RESIDENCIAL - INTENSIDAD I (35 viv/ha)
- EXTENSIÓN RESIDENCIAL - INTENSIDAD III (40 viv/ha)
- EXTENSIÓN INDUSTRIAL - INTENSIDAD I
- TERCIARIO

EDIFICACIONES FUERA DE ORDENACIÓN

- ÁMBITO O ELEMENTO SUJETO A MEDIDAS DE ESPECIAL PROTECCIÓN DE CARÁCTER ESTRUCTURAL
- 1 Hacienda de San Pedro
- 2 Iglesia de San Marcos
- 3 Fuente y Pilar de Navarredonda

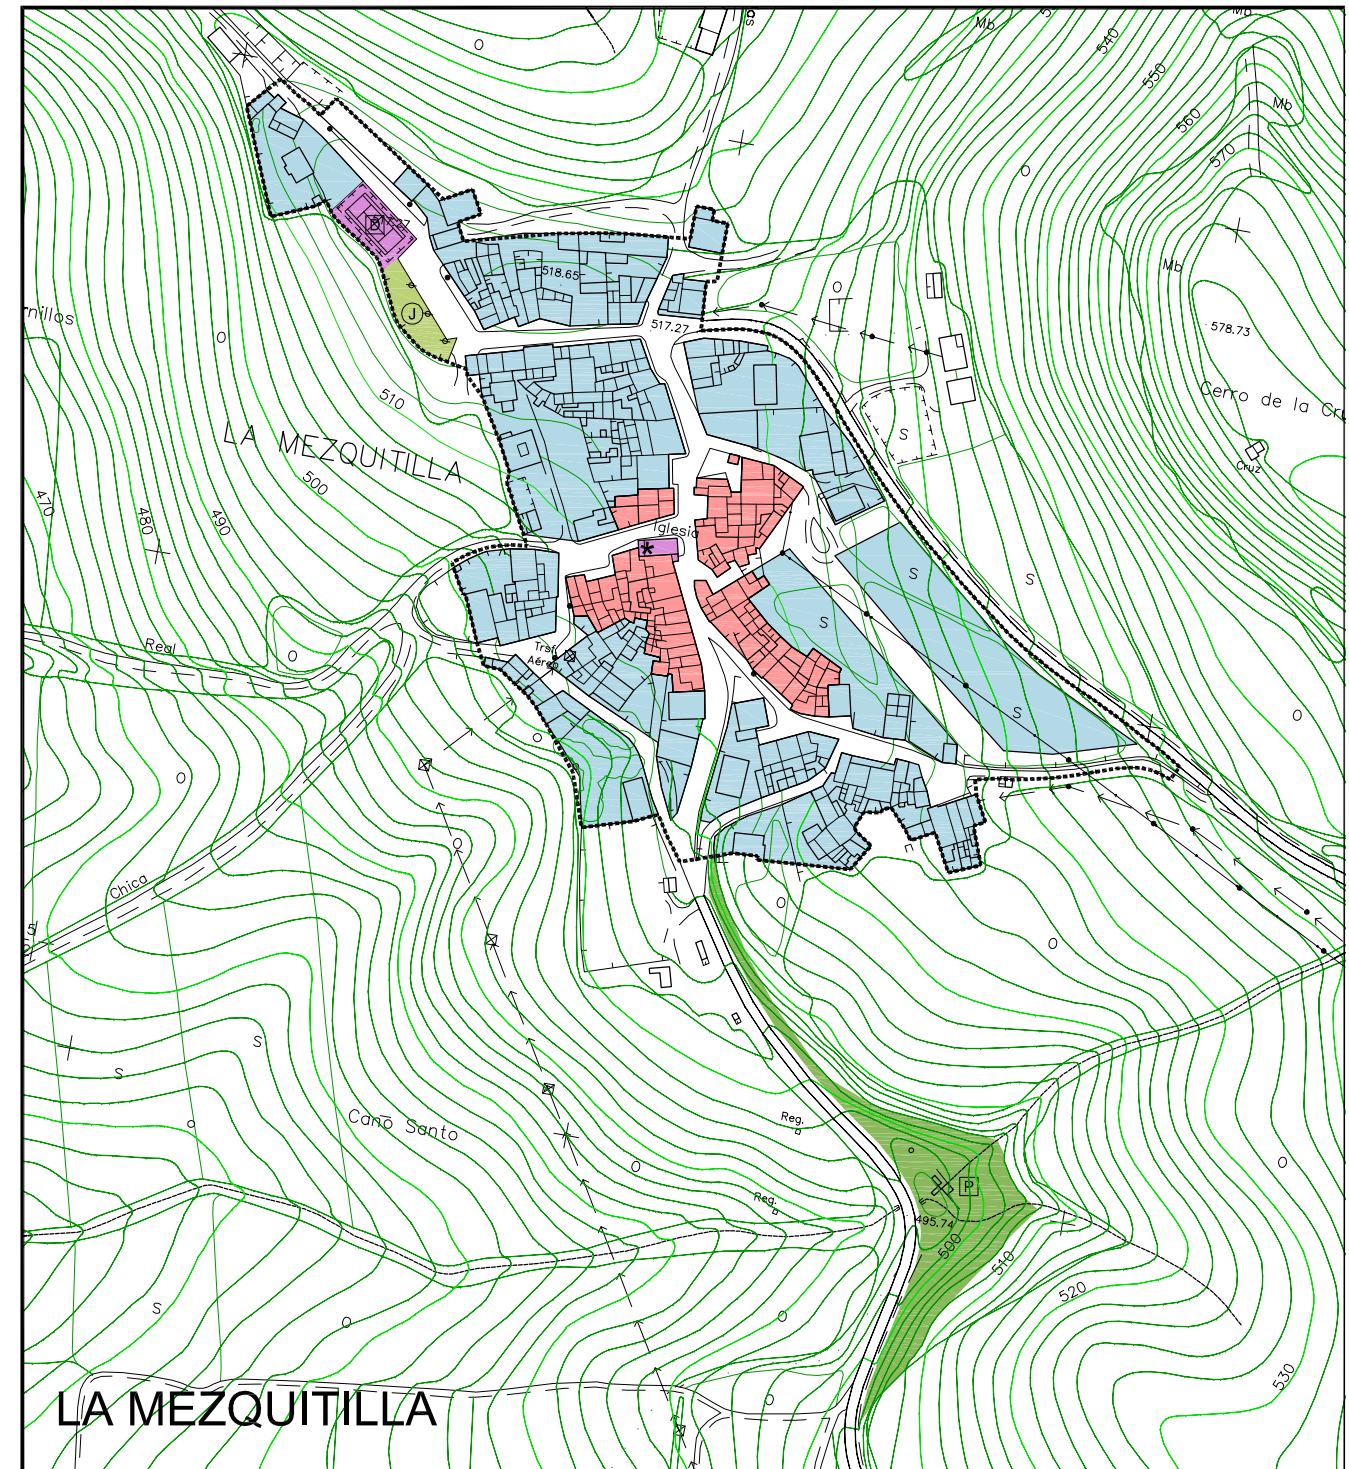

**JUNTA DE ANDALUCÍA**

**EL SAUCEJO**

PLAN GENERAL DE ORDENACIÓN URBANÍSTICA

DOCUMENTO DE APROBACIÓN INICIAL SEP - 2017

PLANO NÚMERO

ESCALA: 1/3.000

**NÚCLEO URBANO  
PLANEAMIENTO VIGENTE.  
CALIFICACIÓN DEL SUELO. USOS Y SISTEMAS**

**i. 17**