


**EQUIPAMIENTOS Y ESPACIOS LIBRES**

- SISTEMA GENERAL de ESPACIOS LIBRES (Parques)
- SISTEMA LOCAL de ESPACIOS LIBRES (Jardines)
- SISTEMA GENERAL de EQUIPAMIENTO DEPORTIVO
- SISTEMA GENERAL de EQUIPAMIENTO EDUCATIVO
- SISTEMA GENERAL de S.I.P.S.
- SERVICIOS URBANOS
- EQUIPAMIENTO PRIVADO

LIMITE SUELO URBANO  
 LIMITE SUELO URBANIZABLE

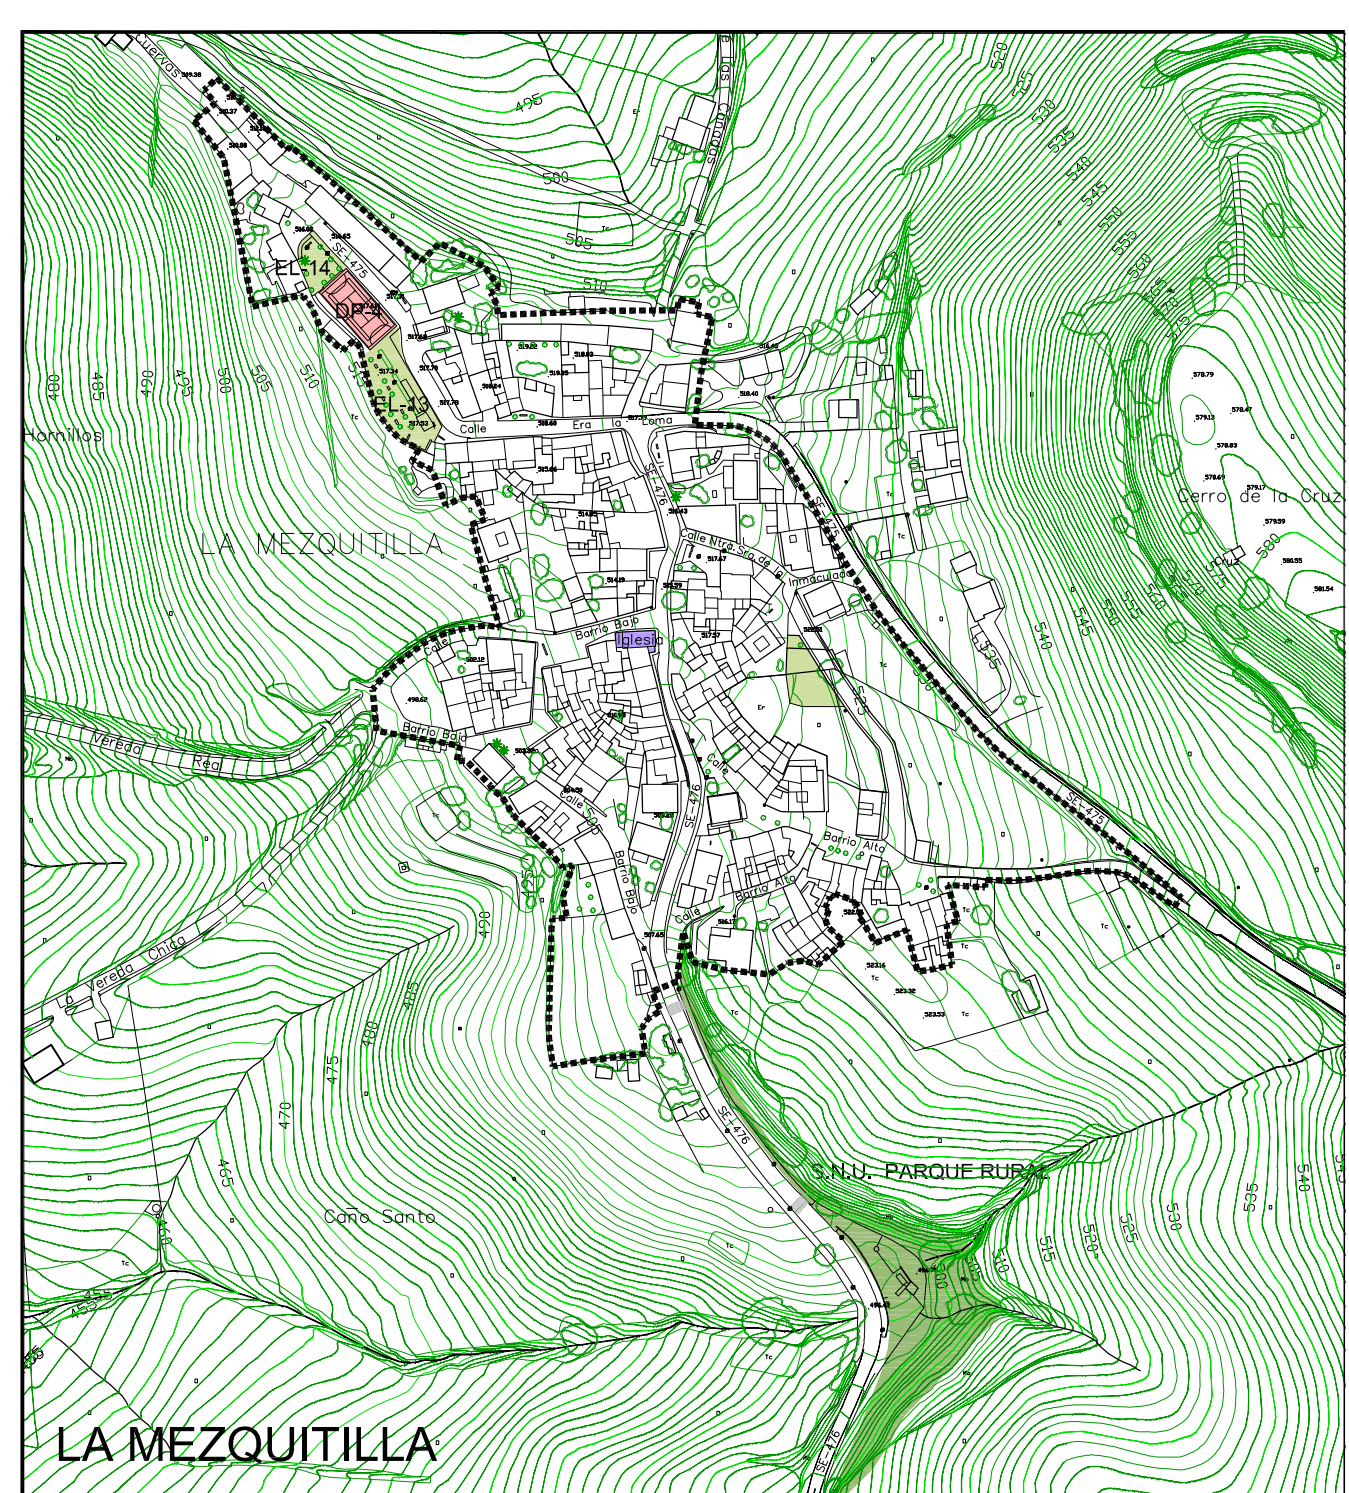

**P G O U**  
PLAN GENERAL DE ORDENACIÓN URBANÍSTICA

**EL SAUCEJO**

DOCUMENTO DE APROBACIÓN INICIAL SEP - 2017

PLANO DE ORDENACIÓN PLANO NÚMERO

NÚCLEO URBANO. ORDENACIÓN COMPLETA

**SISTEMAS DE ESPACIOS LIBRES Y EQUIPAMIENTOS** **o. 07**

ESCALA: 1/3.000