

ÁREAS DE REPARTO. APROVECHAMIENTOS - SUNC

- AREA REPARTO SU-1
- AREA REPARTO SU-2
- AREA REPARTO SU-3
- AREA REPARTO SU-4
- AREA REPARTO SU-5
- AREA REPARTO SU-6
- AREA REPARTO SU-7 (Navarredonda)
- AREA REPARTO SU-8 (La Mezquitilla)

SISTEMA GENERAL DE EJECUCIÓN DIRECTA MUNICIPAL ADSCRITO A A.R. - SUNC

- SGV-2
- SGV-3A
- SLV-3
- SGEL-2
- SGV-3B
- SLV-2

ÁREAS DE REPARTO. APROVECHAMIENTOS - SUO

- AREA REPARTO SUO-1
- AREA REPARTO SUO-2
- AREA REPARTO SUO-5
- Actuaciones Vinculadas SGV-6


ÁREAS DE REPARTO. APROVECHAMIENTOS - SUS

- SUS - 1
- Actuaciones Vinculadas SGV-8
- Actuaciones Vinculadas SGEL-8
- Actuaciones Vinculadas SGE-5

CESIONES DE SUELO VINCULADAS A LOS PLANES DE SECTORIZACIÓN SUNC

- SUNC-1
- SUNC-2
- SUNC-3
- SUNC-4
- SUNC-5
- SUNC-6
- Actuaciones Vinculadas SGE-4
- Actuaciones Vinculadas SGE-6
- Actuaciones Vinculadas SGV-4
- Actuaciones Vinculadas SGV-5
- Actuaciones Vinculadas SGV-7
- Actuaciones Vinculadas SGE-4

- LIMITE SUELO URBANO
- LIMITE SUELO URBANIZABLE

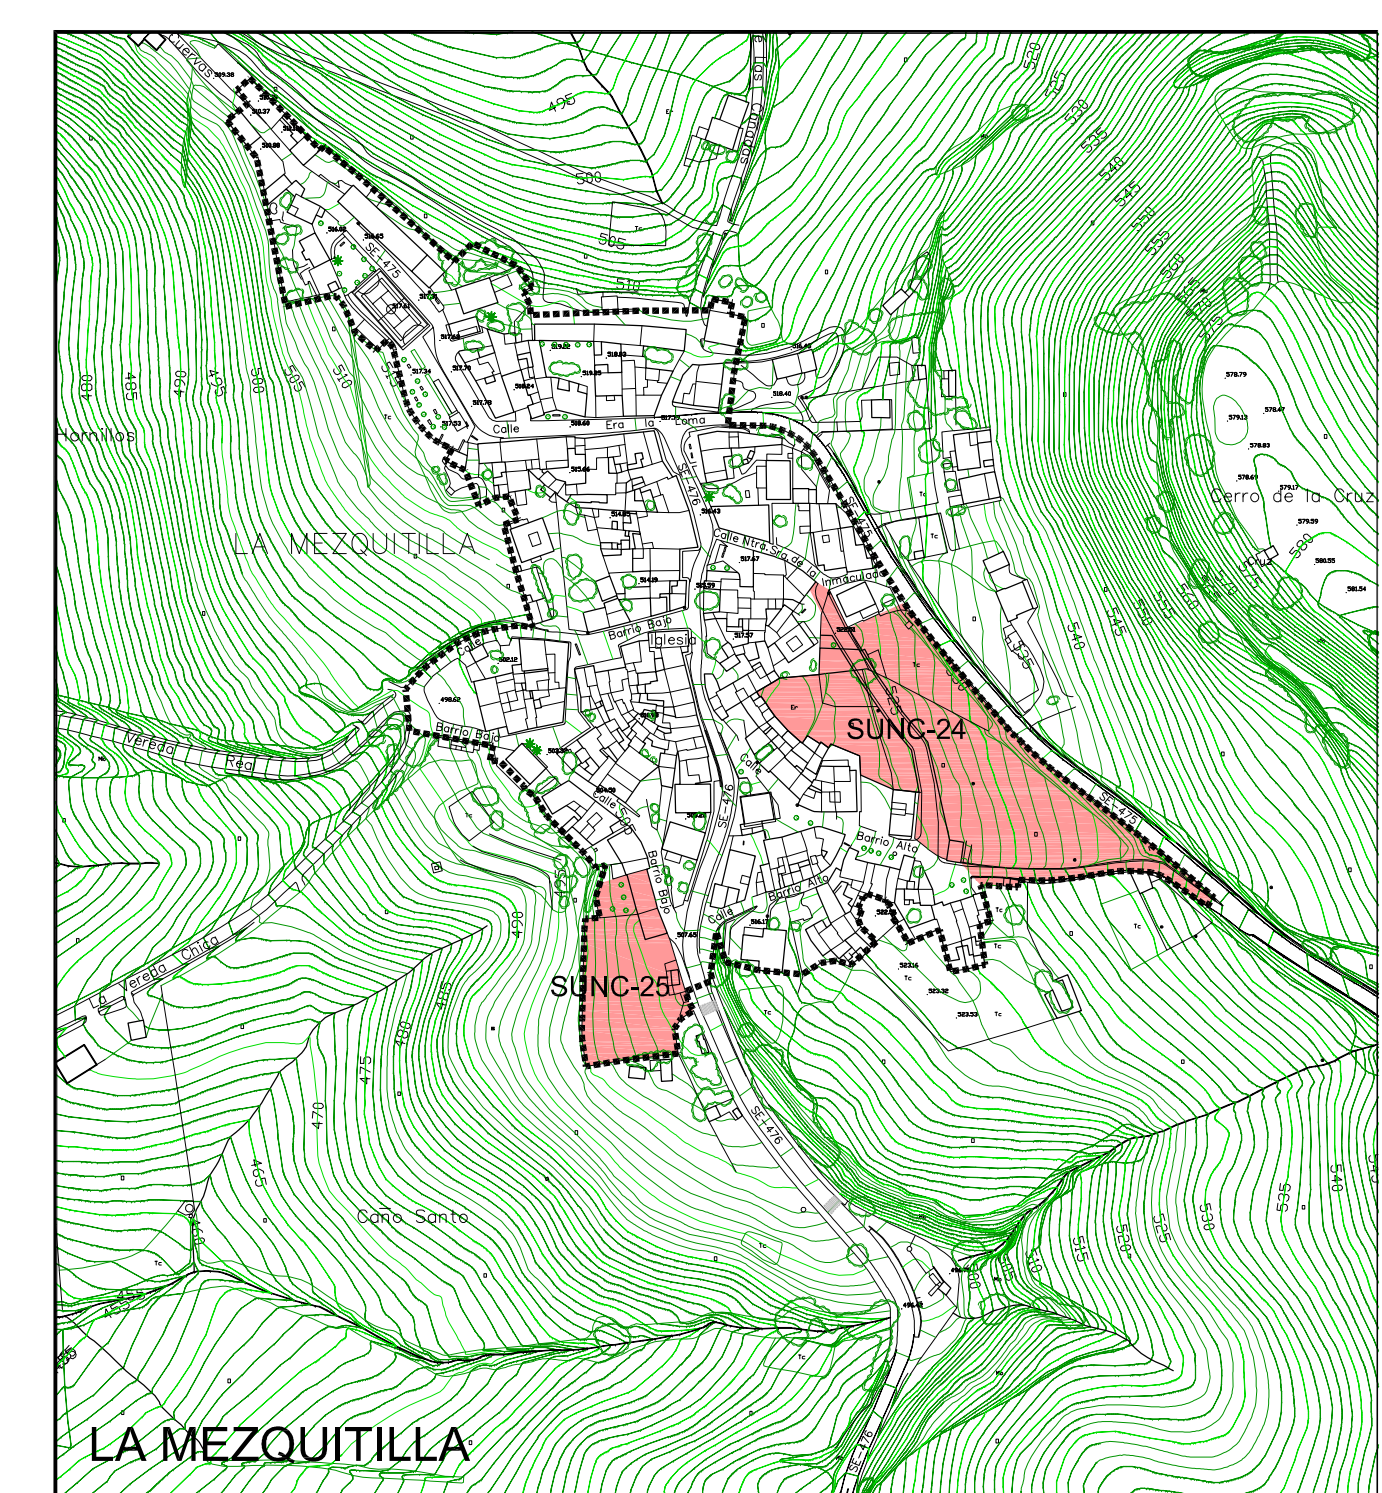

P G O U
PLAN GENERAL DE ORDENACIÓN URBANÍSTICA

EL SAUCEJO

DOCUMENTO DE APROBACIÓN INICIAL SEP - 2017

PLANO NÚMERO 09

NÚCLEO URBANO. ORDENACIÓN COMPLETA

ÁREAS DE REPARTO DE APROVECHAMIENTO.

ESCALA: 1/3.000