


LEYENDA	
ESQUEMA DE RED EXISTENTE	
	RED DE CAPTACIÓN
	DEPÓSITO
	PAD Ø 110 / 160 mm.
	FC Ø 125 / 200 mm.
	FC Ø 80 mm.
ESQUEMA DE RED PROYECTADA POR P.G.O.U.	
	PAD Ø 200 mm.

..... LIMITE SUELO URBANO
..... LIMITE SUELO URBANIZABLE

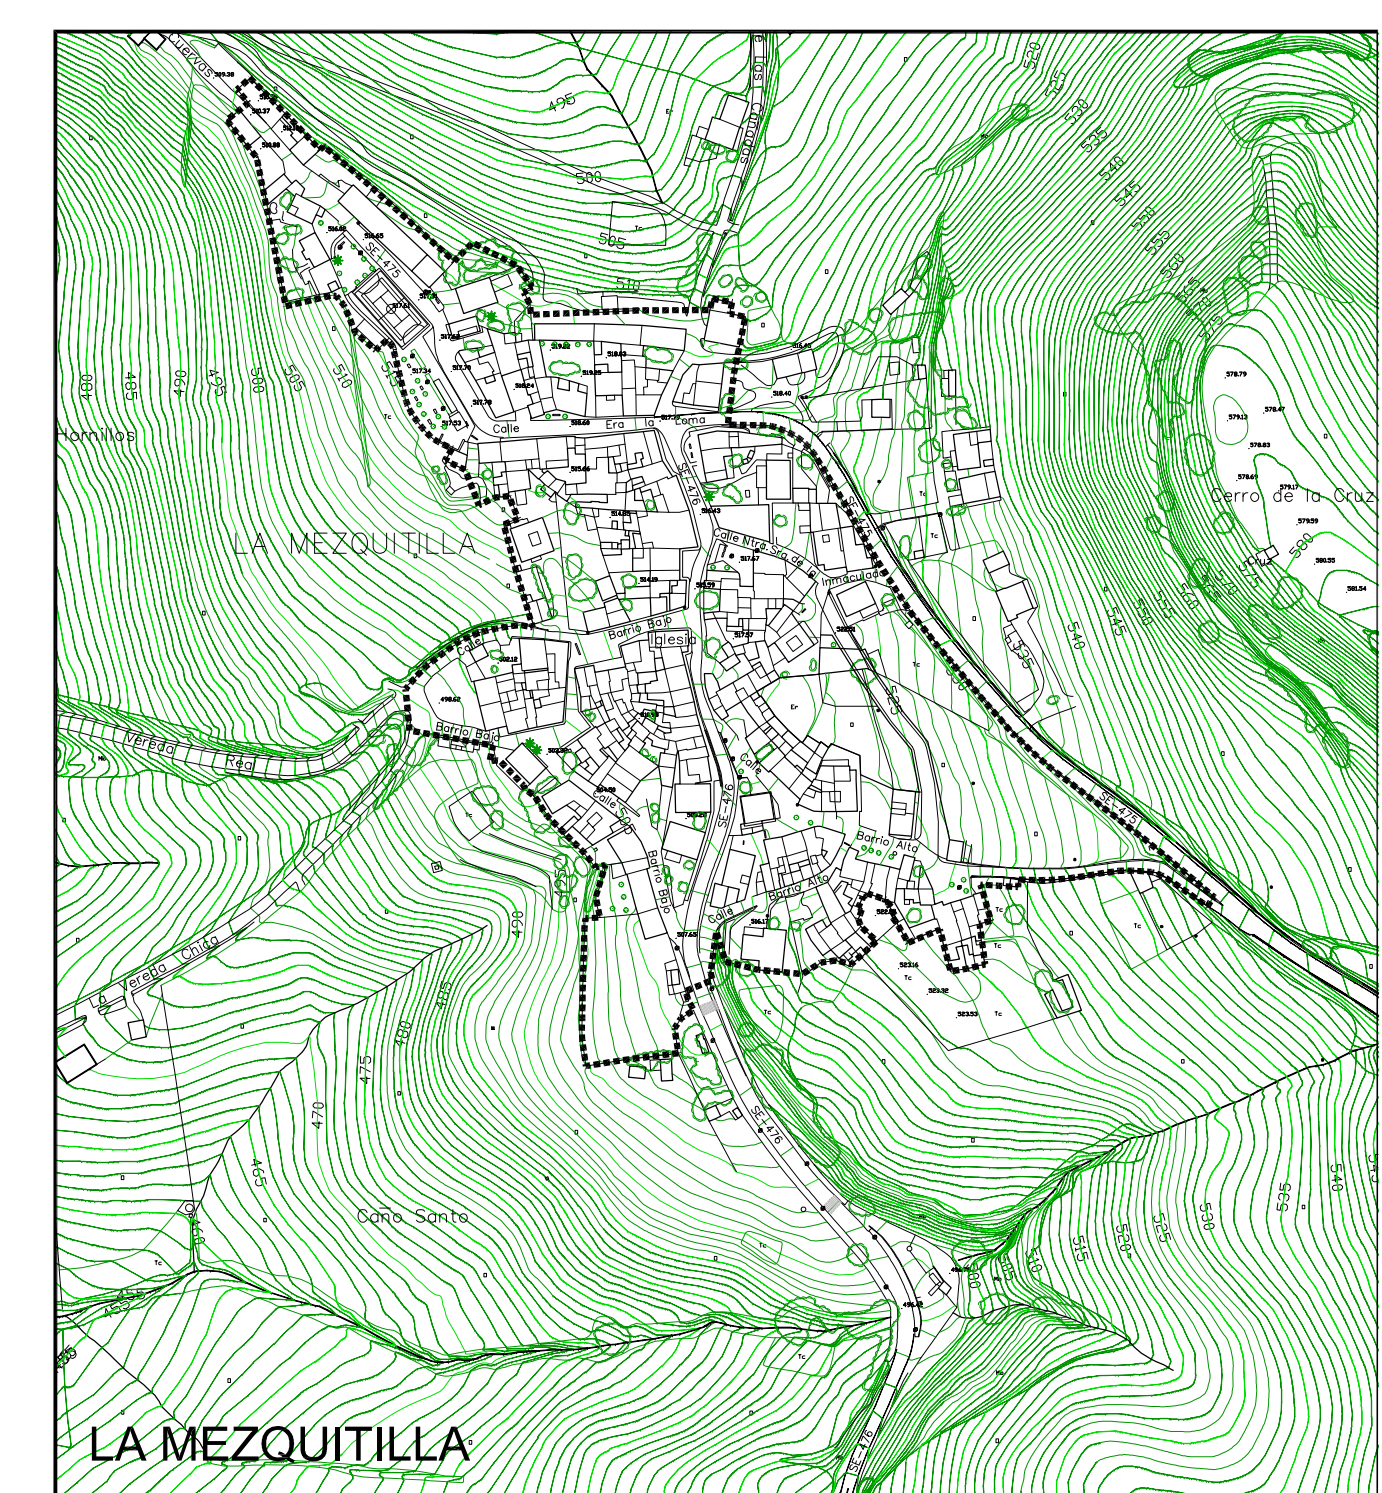

P G O U
PLAN GENERAL DE ORDENACIÓN URBANÍSTICA

JUNTA DE ANDALUCÍA

EL SAUCEJO

DOCUMENTO DE APROBACIÓN INICIAL SEP - 2017
PLANO DE ORDENACIÓN NÚCLEO URBANO. ORDENACIÓN COMPLETA PLANO NÚMERO
INFRAESTRUCTURA. RED DE ABASTECIMIENTO DE AGUA POTABLE o. 12
ESCALA: 1/3.000