
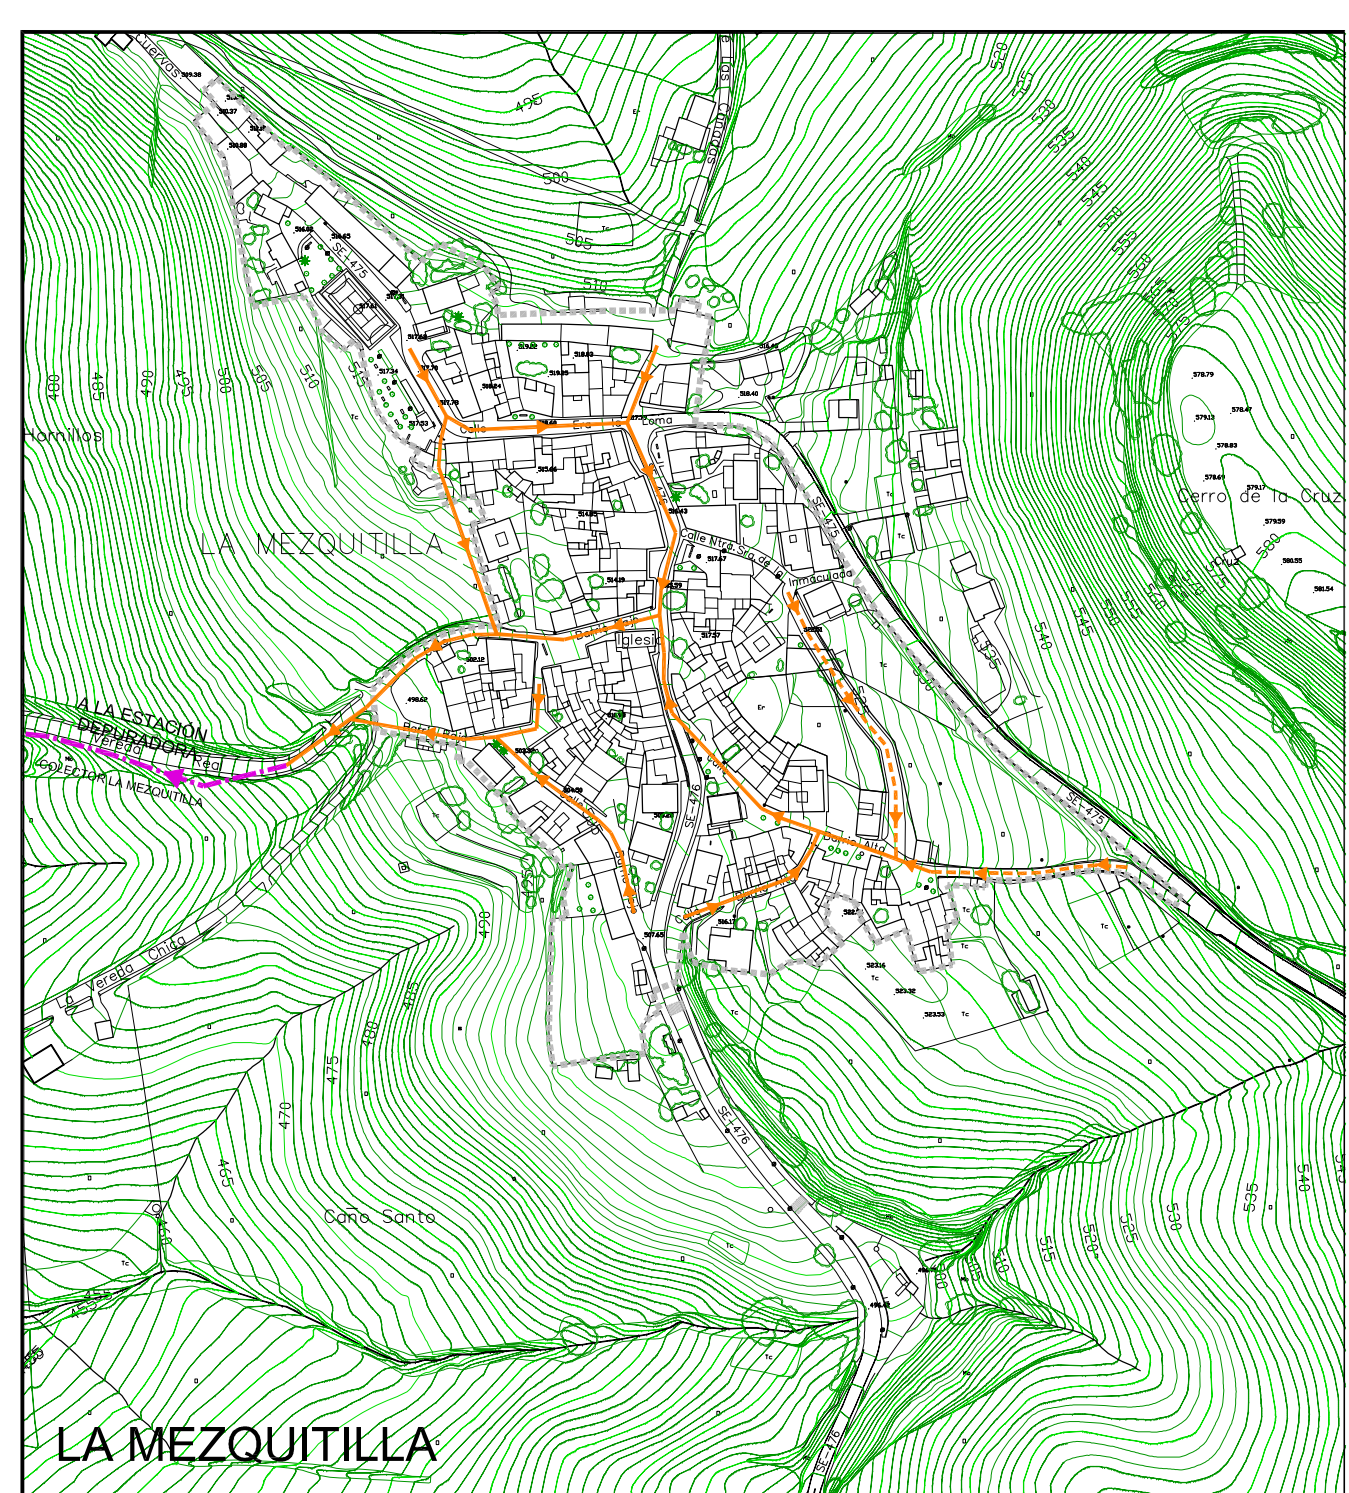


LEYENDA	
ESQUEMA DE RED EXISTENTE	
	CAUCE NATURAL ARROYO
	CANALIZACIÓN ARROYO
	CANALIZACIÓN ARROYO SOTERRADO
	CANALIZACIÓN ARROYO SOTERRADO ABANDONADO
	RED PRINCIPAL (Red Mixta de Fecales y Pluviales)
ESQUEMA DE RED PROYECTADA POR P.G.O.U.	
	RED PRINCIPAL (Red Mixta de Fecales y Pluviales)
	COLECTOR DE FECALES A DEPURADORA
	ALIVIADERO
	CANALIZACIÓN ARROYO
	E. DEPURADORA AGUAS RESIDUALES

----- LIMITE SUELO URBANO
 ----- LIMITE SUELO URBANIZABLE

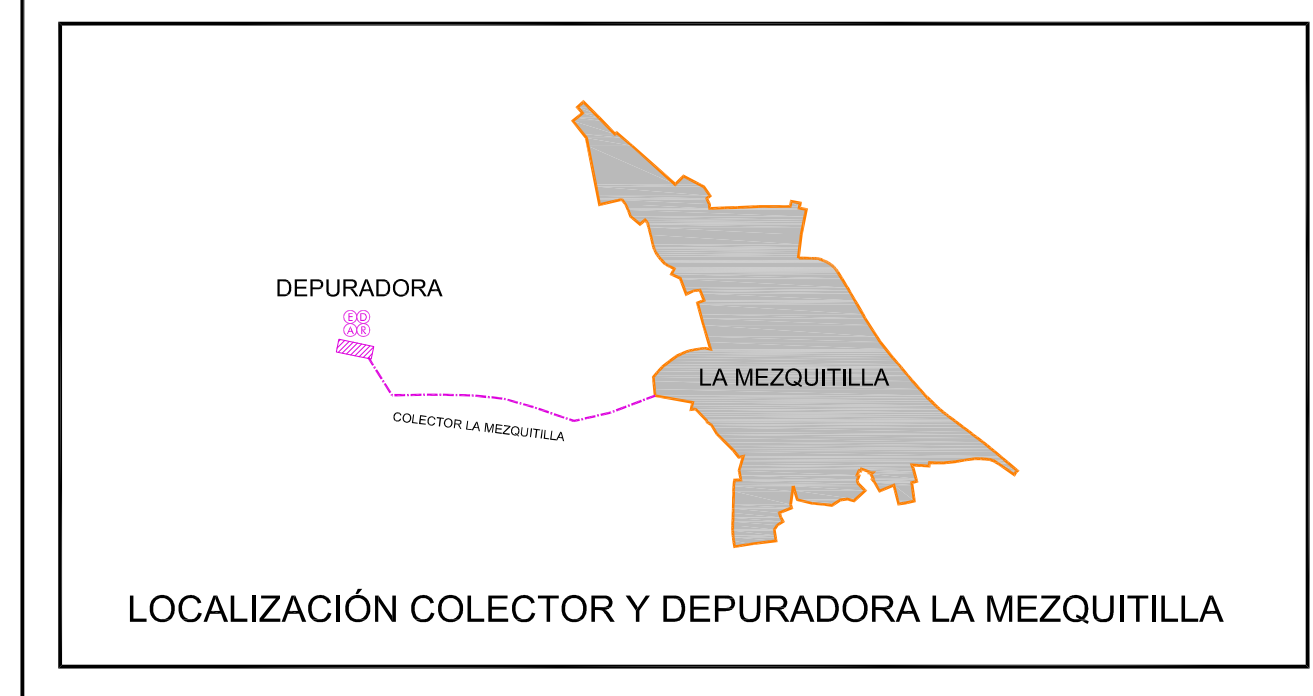

P G O U
 PLAN GENERAL DE ORDENACIÓN URBANÍSTICA

EL SAUCEJO

DOCUMENTO DE APROBACIÓN INICIAL SEP - 2017
 PLANO DE ORDENACIÓN NÚCLEO URBANO. ORDENACIÓN COMPLETA PLANO NÚMERO
INFRAESTRUCTURA. RED DE EVACUACIÓN DE AGUAS RESIDUALES o. 13
 ESCALA: 1/3.000