


ESTADO ACTUAL



CLASIFICACION DEL SUELO Y AMBITOS DE DESARROLLO Y GESTION

LIMITE SUELO URBANO
UNIDADES DE EJECUCION EN SUELO URBANO

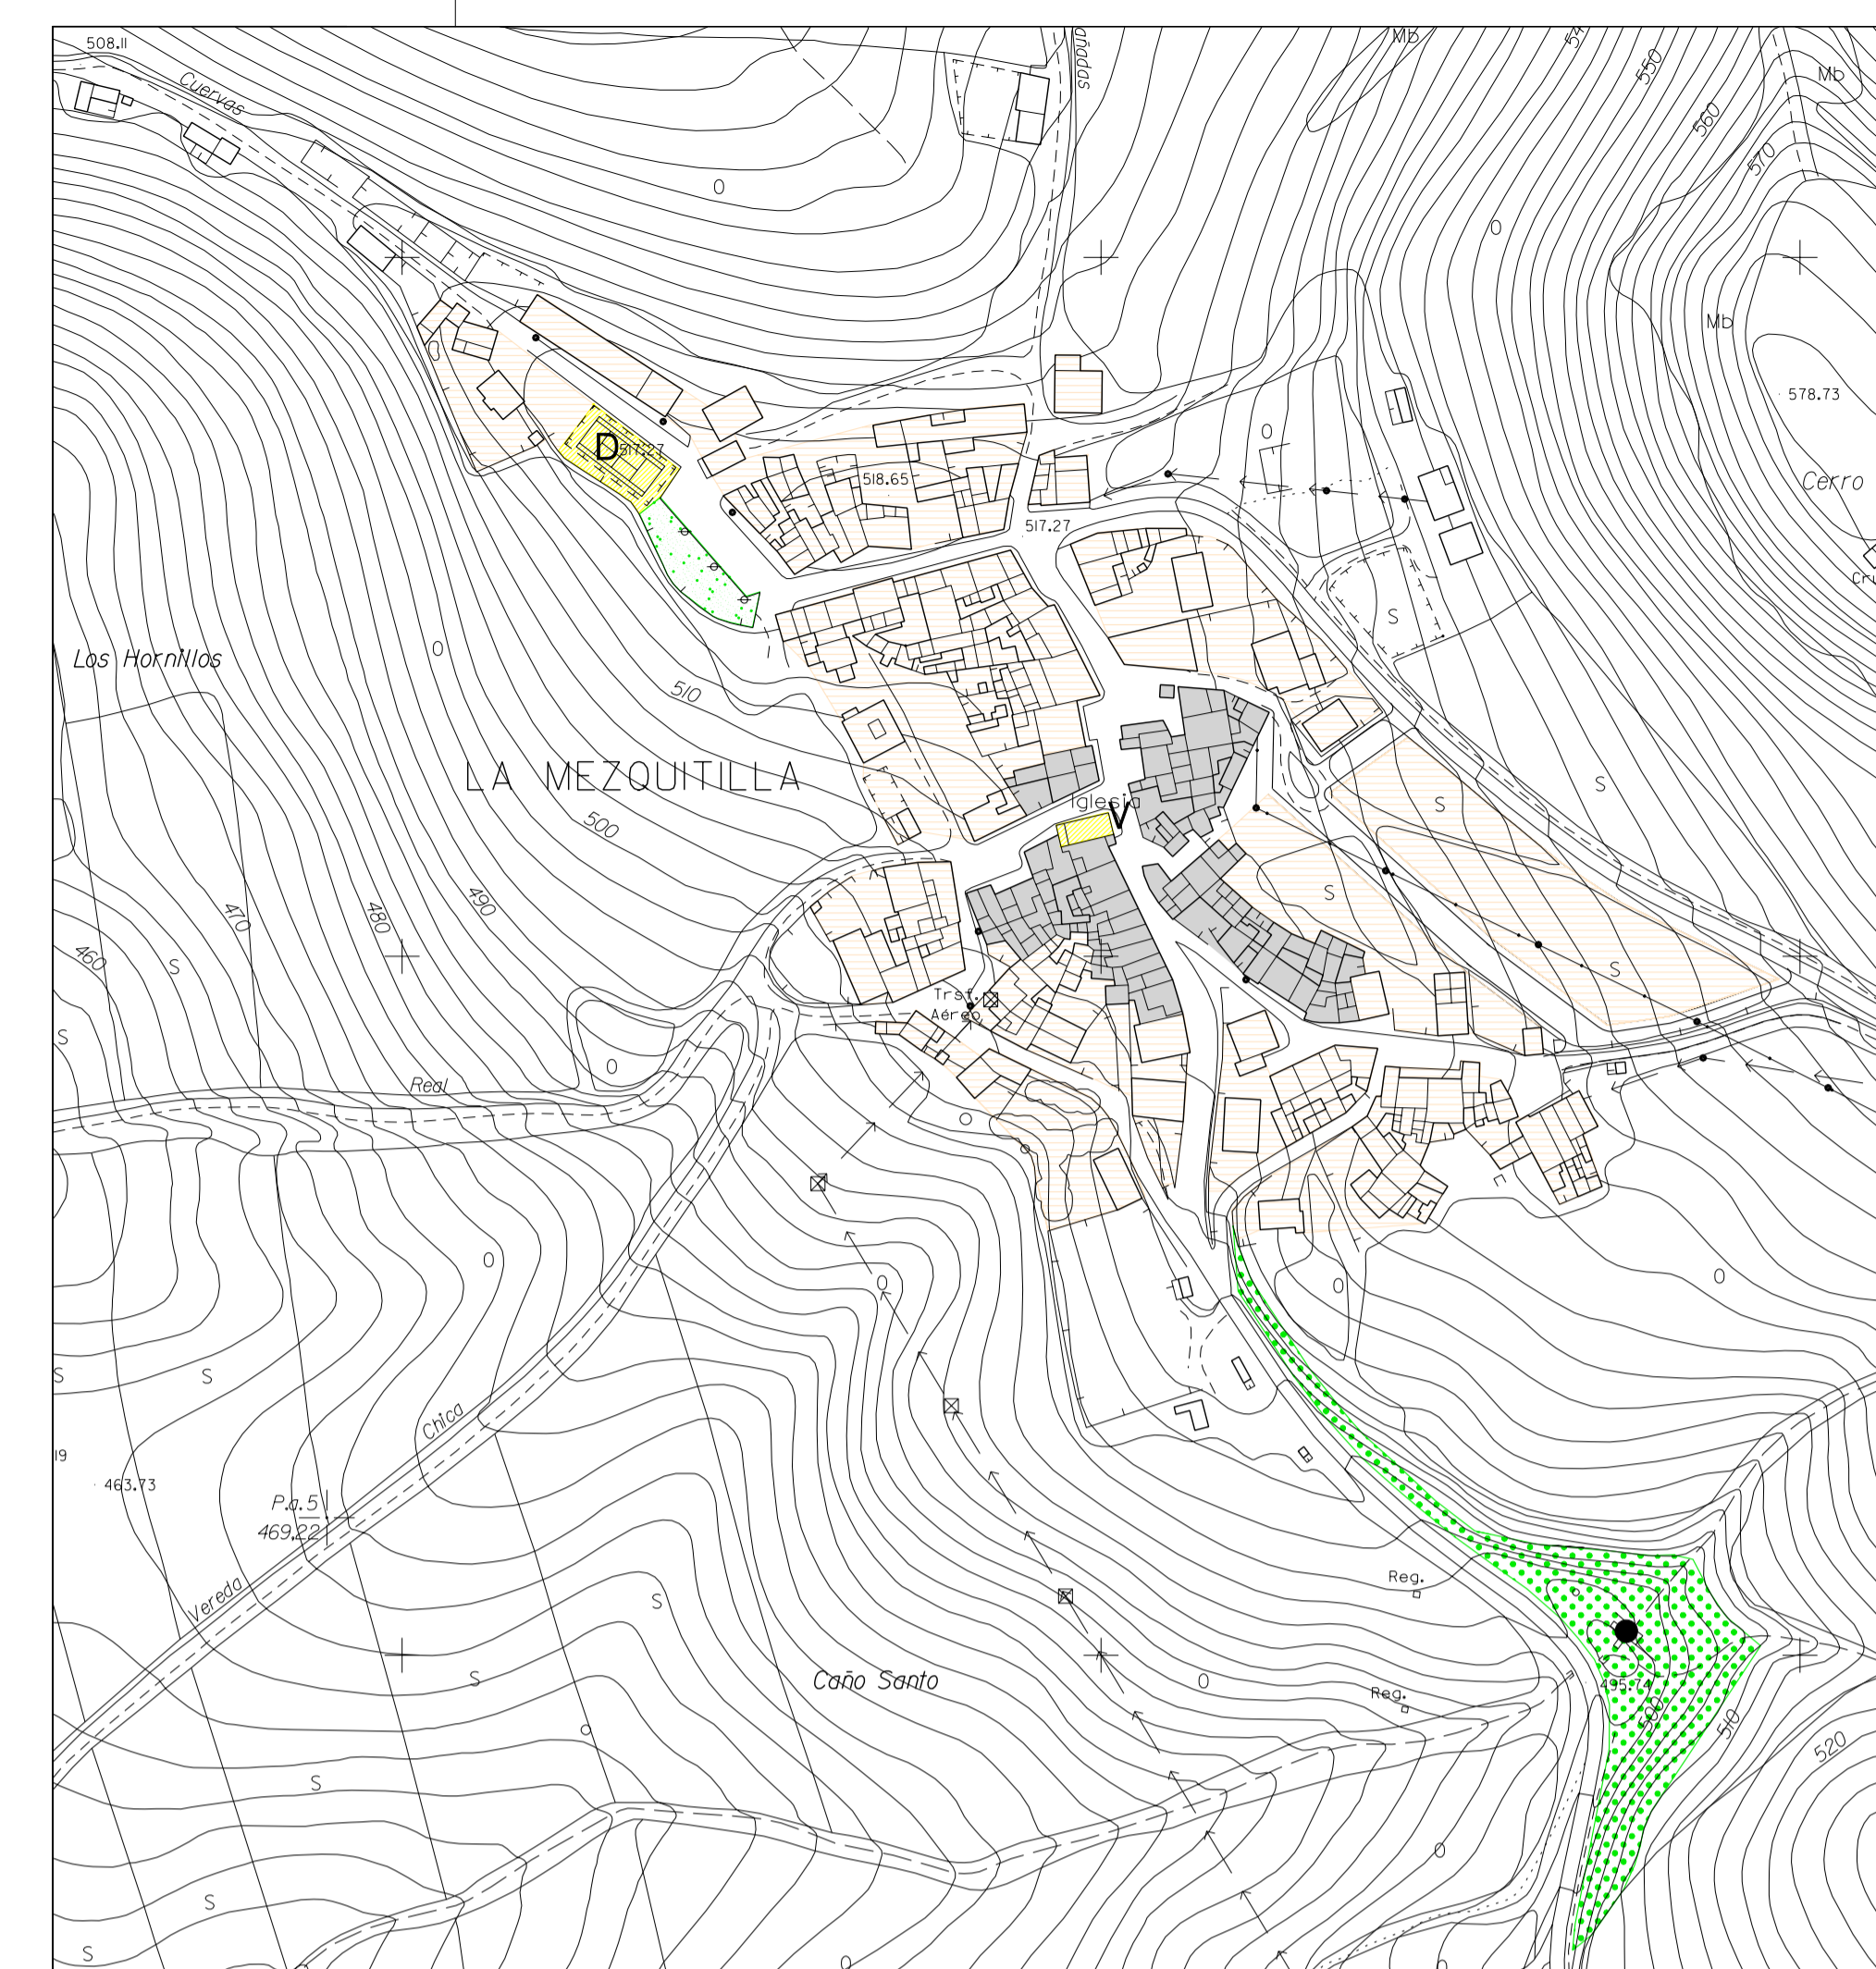

CALIFICACION DEL SUELO


SISTEMAS :
 PARQUE RURAL
 PARQUE URBANO
 EQUIPAMIENTOS
 D- DEPORTIVO V- OTROS

ZONAS :
 CASCO ANTIGUO
 ENSANCHE
 EDIFICACION CATALOGADA




RED VIARIA, ALINEACIONES Y RASANTES

LINEA DE EDIFICACION
 ALINEACIONES
 RASANTES

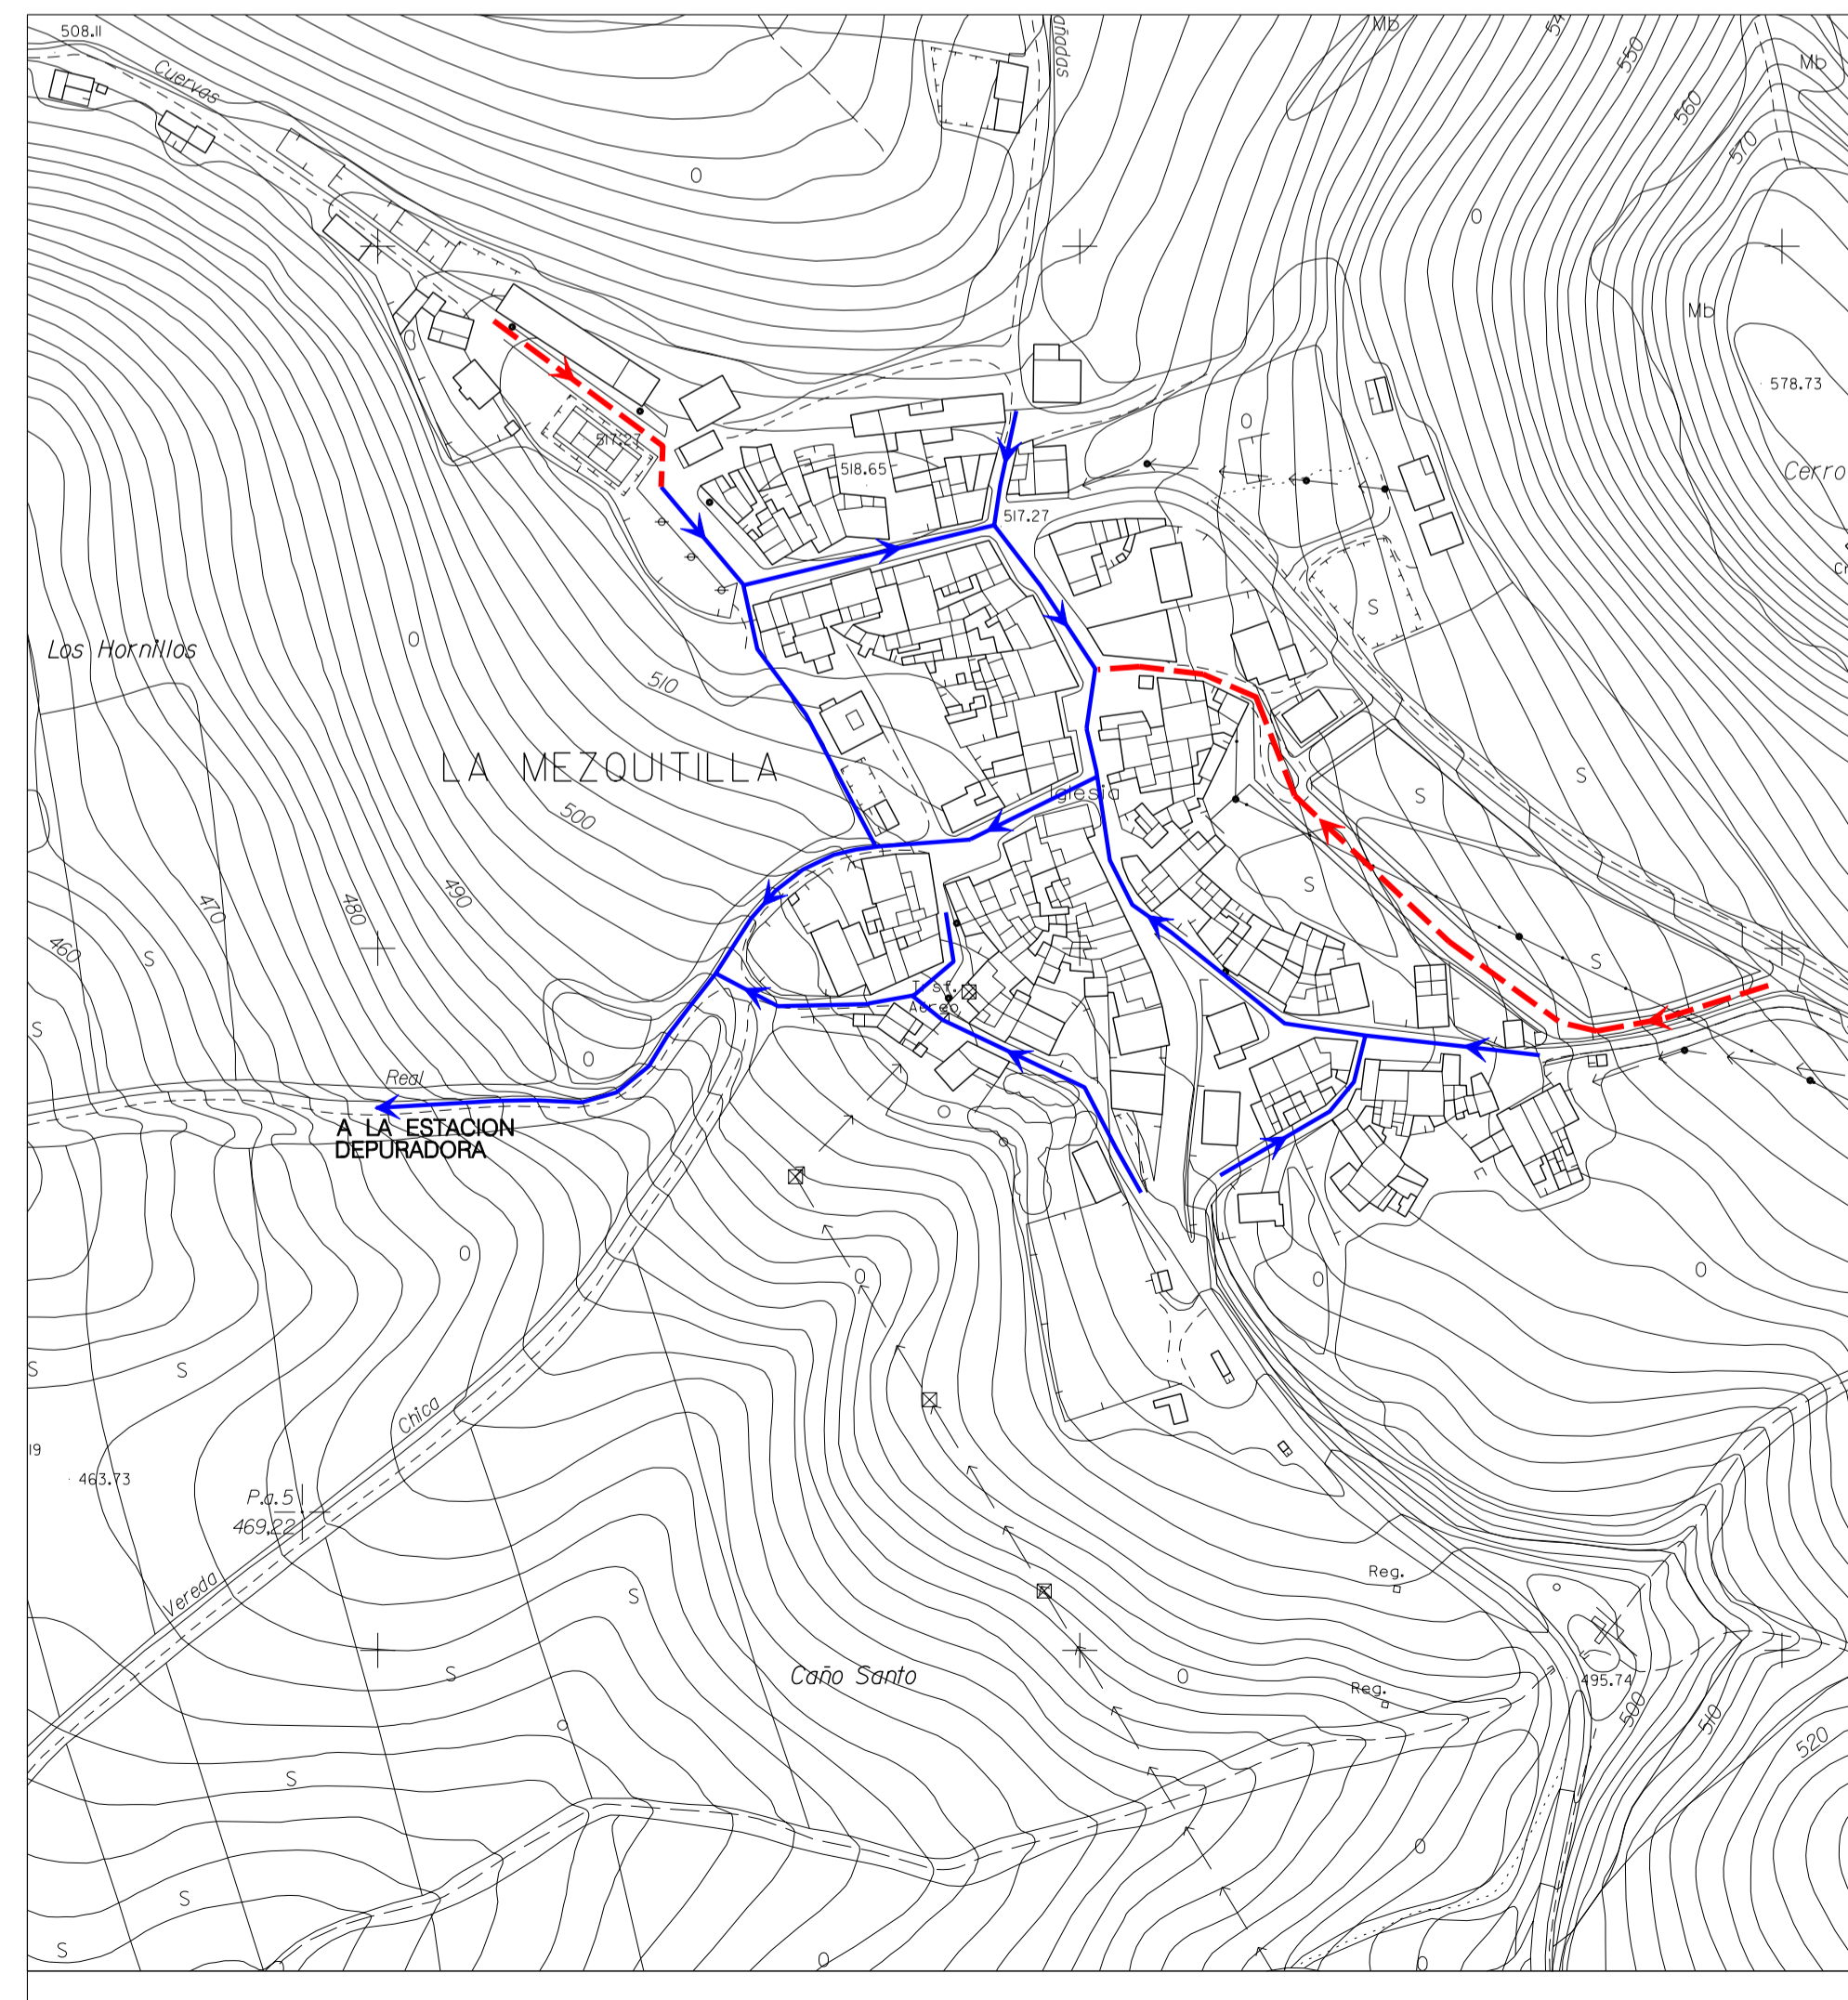

INFRAESTRUCTURA DE ALCANTARILLADO

COLECTOR EXISTENTE
 COLECTOR PROPUESTO

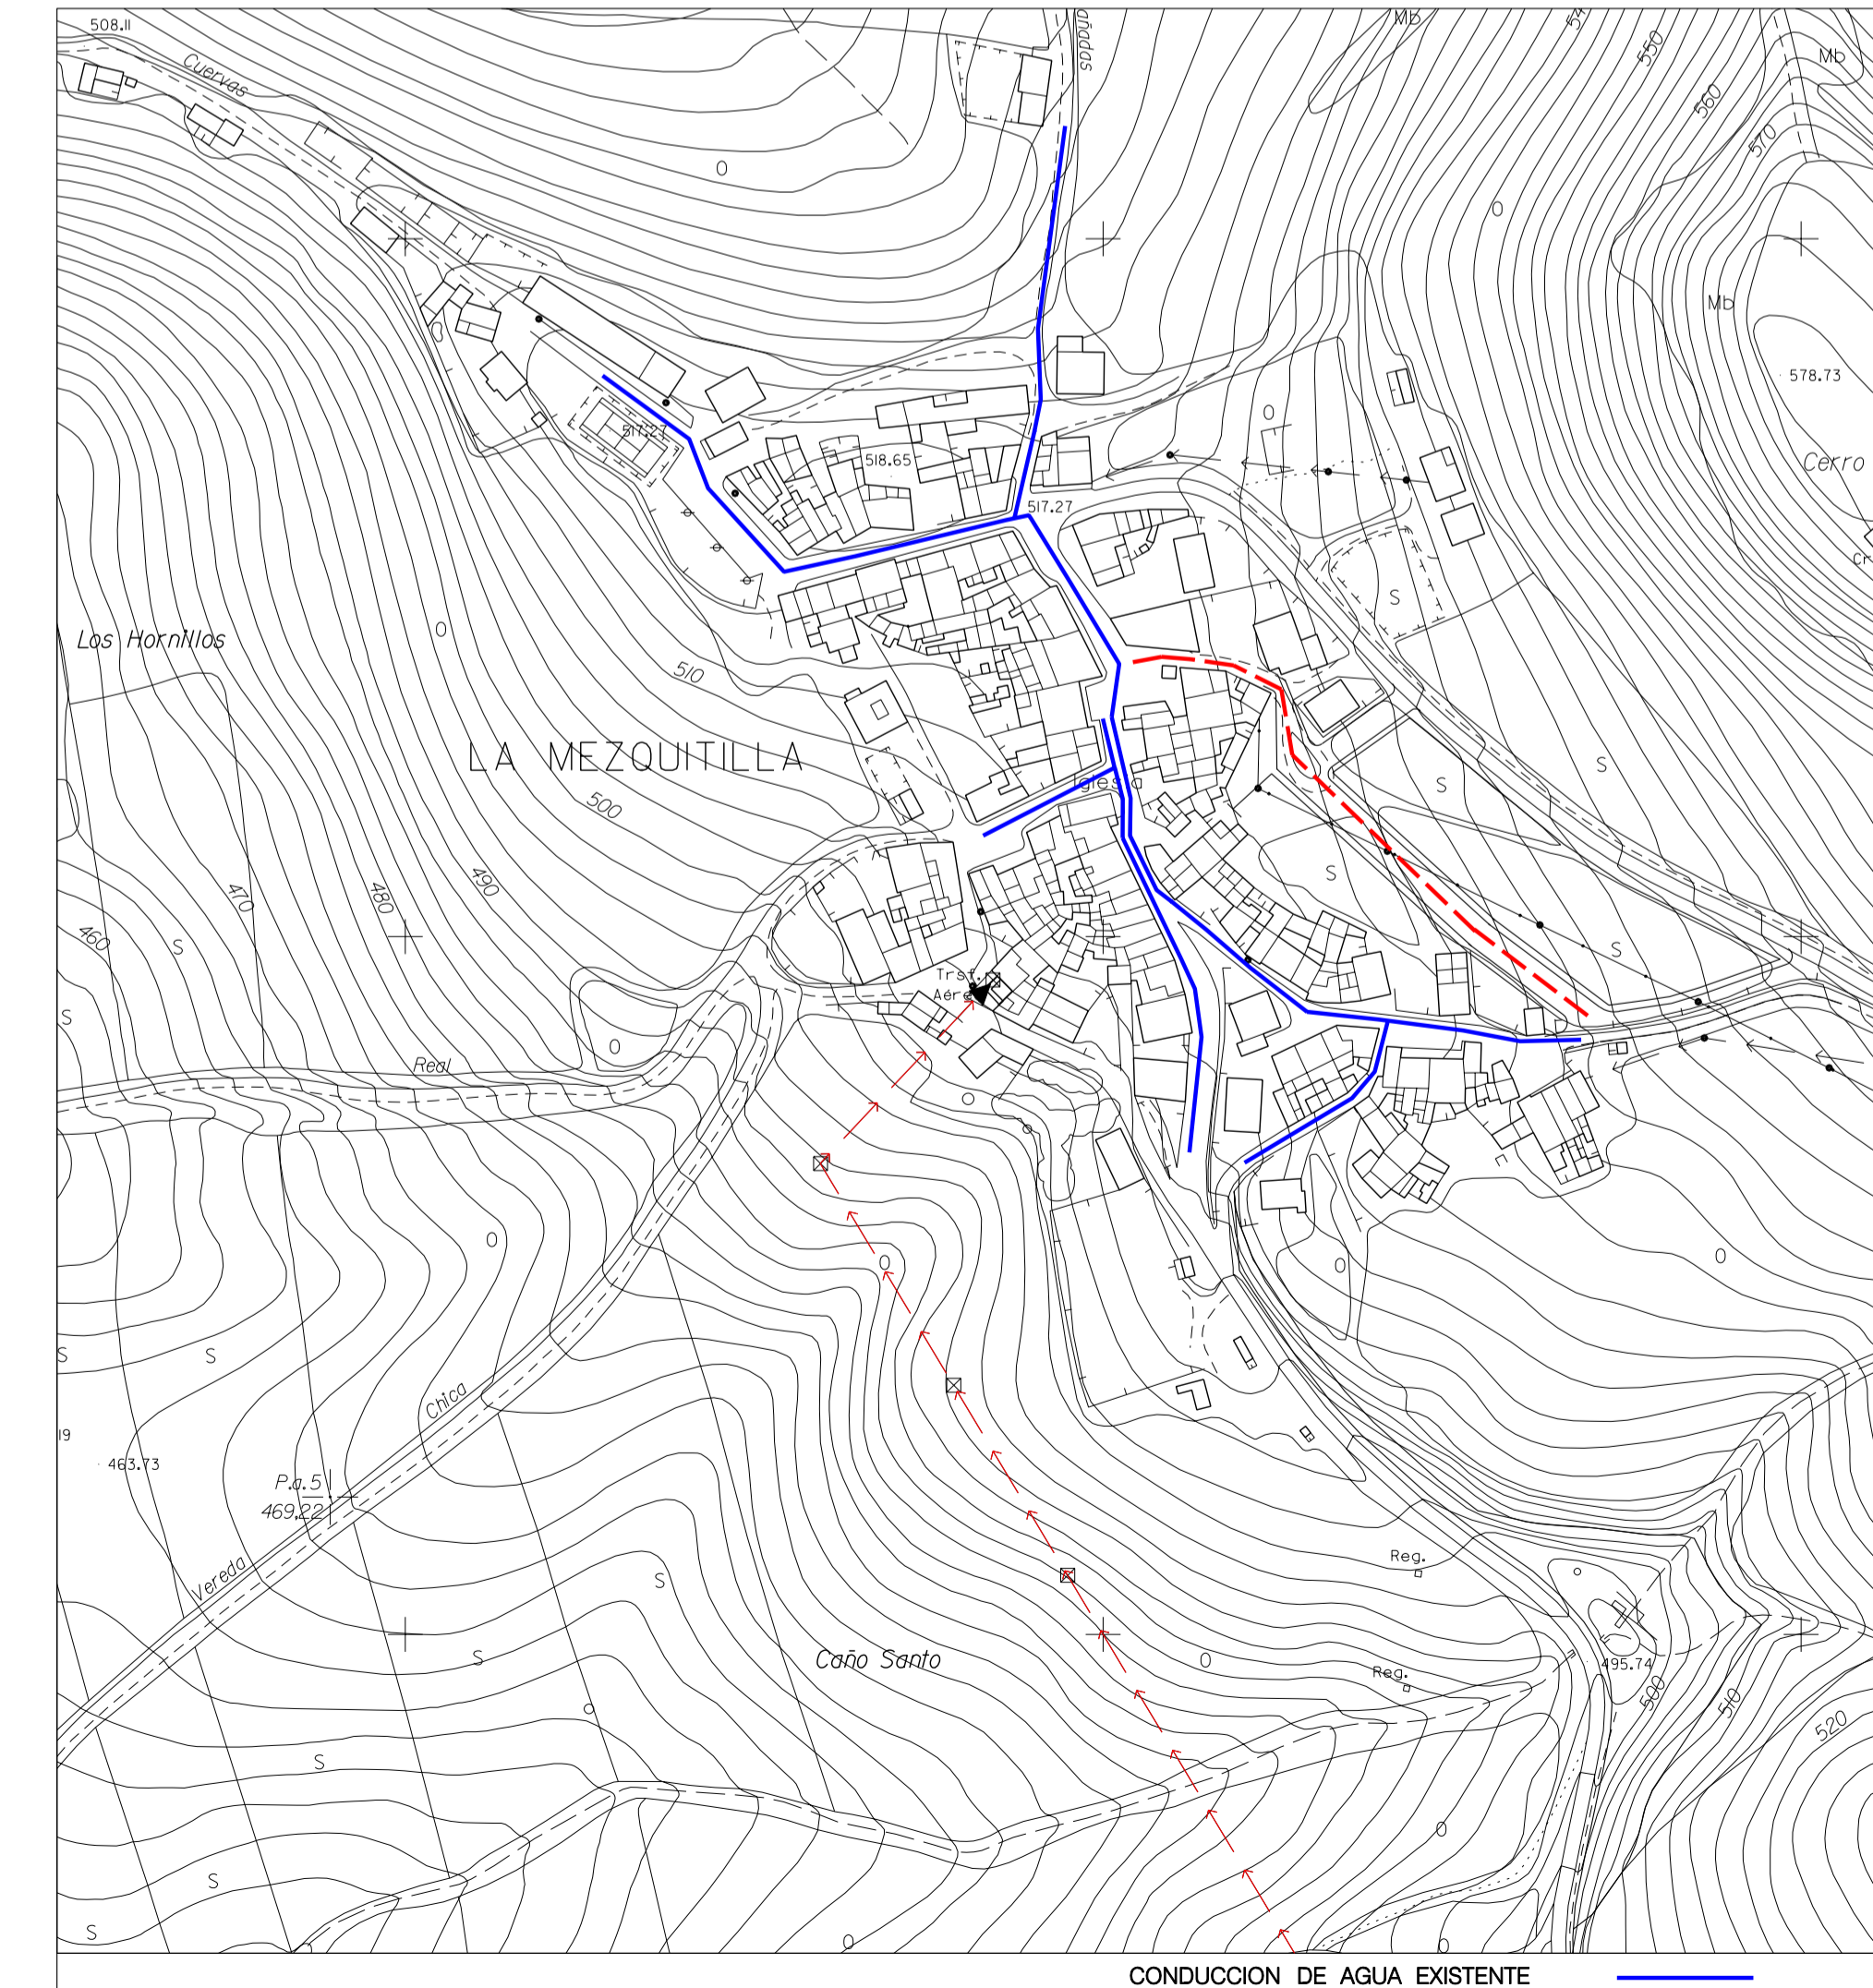

INFRAESTRUCTURA DE AGUA Y ELECTRICIDAD

CONDUCCION DE AGUA EXISTENTE
 CONDUCCION DE AGUA PROPUESTA
 LINEA AEREA EXISTENTE
 TRANSFORMADOR AEREO EXISTENTE