

CLASIFICACIÓN DEL SUELO

SUELO URBANO

- SUELO URBANO CONSOLIDADO
- SUELO URBANO NO CONSOLIDADO


SUELO URBANIZABLE

- SUELO URBANIZABLE ORDENADO
- SUELO URBANIZABLE SECTORIZADO

SUELO NO URBANIZABLE

- SUELO NO URBANIZABLE GENÉRICO

- P** NUEVOS PARQUES SS.GG. ESPACIOS LIBRES
- LIMITE SUELO URBANO
- LIMITE SUELO URBANIZABLE

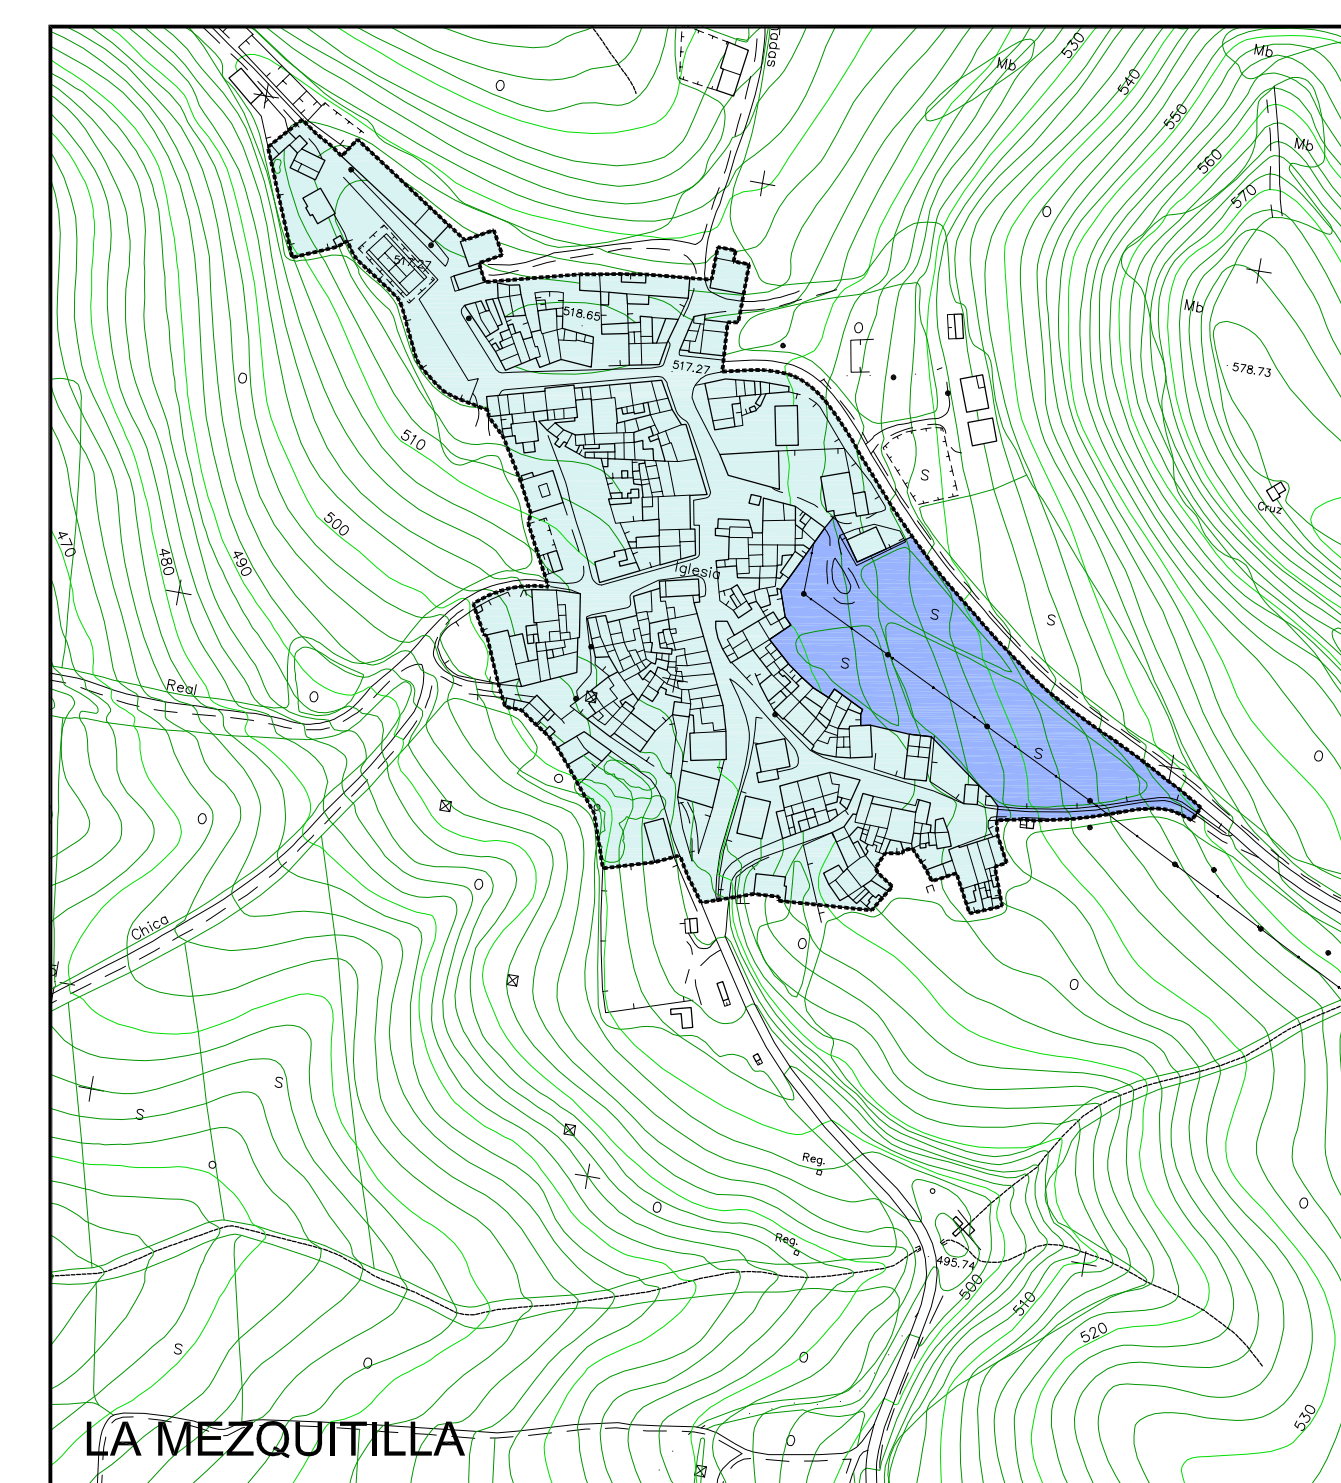

P G O U
PLAN GENERAL DE ORDENACIÓN URBANÍSTICA



EL SAUCEJO



ESTUDIO AMBIENTAL ESTRATÉGICO

SEP - 2017

PLANO DE: NÚCLEO URBANO. ORDENACIÓN ESTRUCTURAL

PLANO NÚMERO

Alternativa 0
NO REALIZACIÓN DEL PLAN
PLANEAMIENTO GRAL. ANTERIOR (NN.SS. + AdP)
CLASIFICACIÓN DEL SUELO

4.1

ESCALA: 1/3.000