

----- LIMITE SUELO URBANO
 - - - - - LIMITE SUELO URBANIZABLE

SISTEMA VIARIO

RED DE CARRETERAS



- 1 - A-406 (El Saucejo a Villanueva de San Juan y a Los Corrales)
- 2 - A-451 (Osuna - Almargen)
- 3 - SE-475 (El Saucejo - La Mezquitilla)
- 4 - SE-476 (La Mezquitilla - Carretera Algámitas)
- 5 - ENLACE A-451 con A-406

SISTEMA GENERAL VIARIO URBANO

- 6 - EJE NORTE (C/ A. de la Parra, C/ Erillas, C/ M. de la Vega, C/ Ronda)
- 7 - EJE ESTE-OESTE (Carretera a Navarredonda, C/ Fray Antonio, C/ Teba, y C/ Majadahonda)
- 8 - EJE SUR (Calle Alberquilla - Carretera Almargen)
- 9 - Carretera de Ecija a Olvera
- REFUERZO S. GENERAL VIARIO PREVISTOS
- REFUERZO S. LOCAL VIARIO PREVISTOS

VÍAS PECUARIAS EN NÚCLEO URBANO Y ENTORNO

- VIA PECUARIA EXISTENTE QUE NO SE MODIFICA
- PROPUESTA VIA PECUARIA A DESAFECTAR QUE DISCURRE POR SUELO URBANO/URBANIZABLE
- VIA PECUARIA (TRAMO DESLINDADO)
- Cañada Real de Ronda
- CAMINOS RURALES PÚBLICOS
 - 1 - Camino de San Pedro
 - 2 - Camino Vereda de los Pinos
 - 3 - Camino Vereda de Navarredonda
 - 4 - Camino Vereda de la Alameda
 - 5 - Camino Vereda de Cerro Gordo
 - 6 - Camino Vereda de las Cruces
 - 7 - Camino de Las Monjas
 - 8 - Camino Vereda Chica
 - 9 - Camino de Cuervas
 - 10 - Camino de las Cañadas

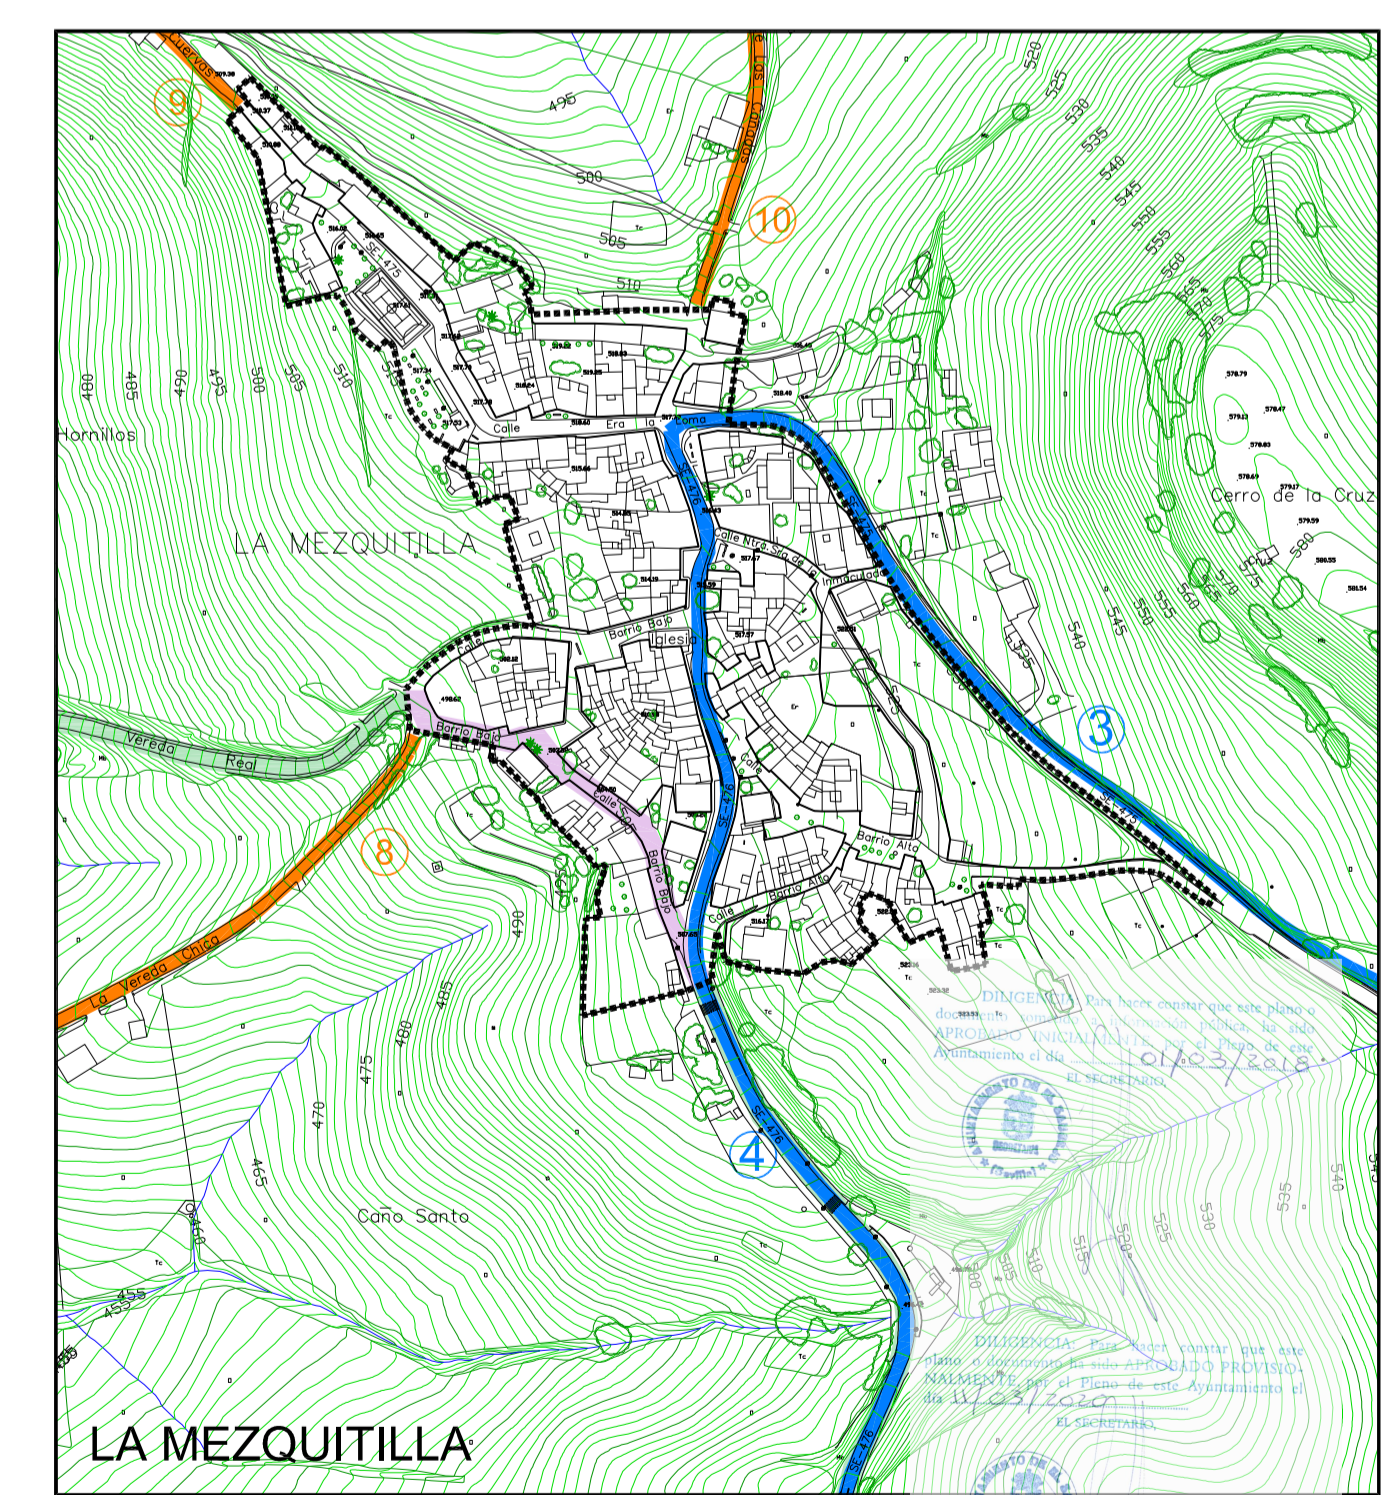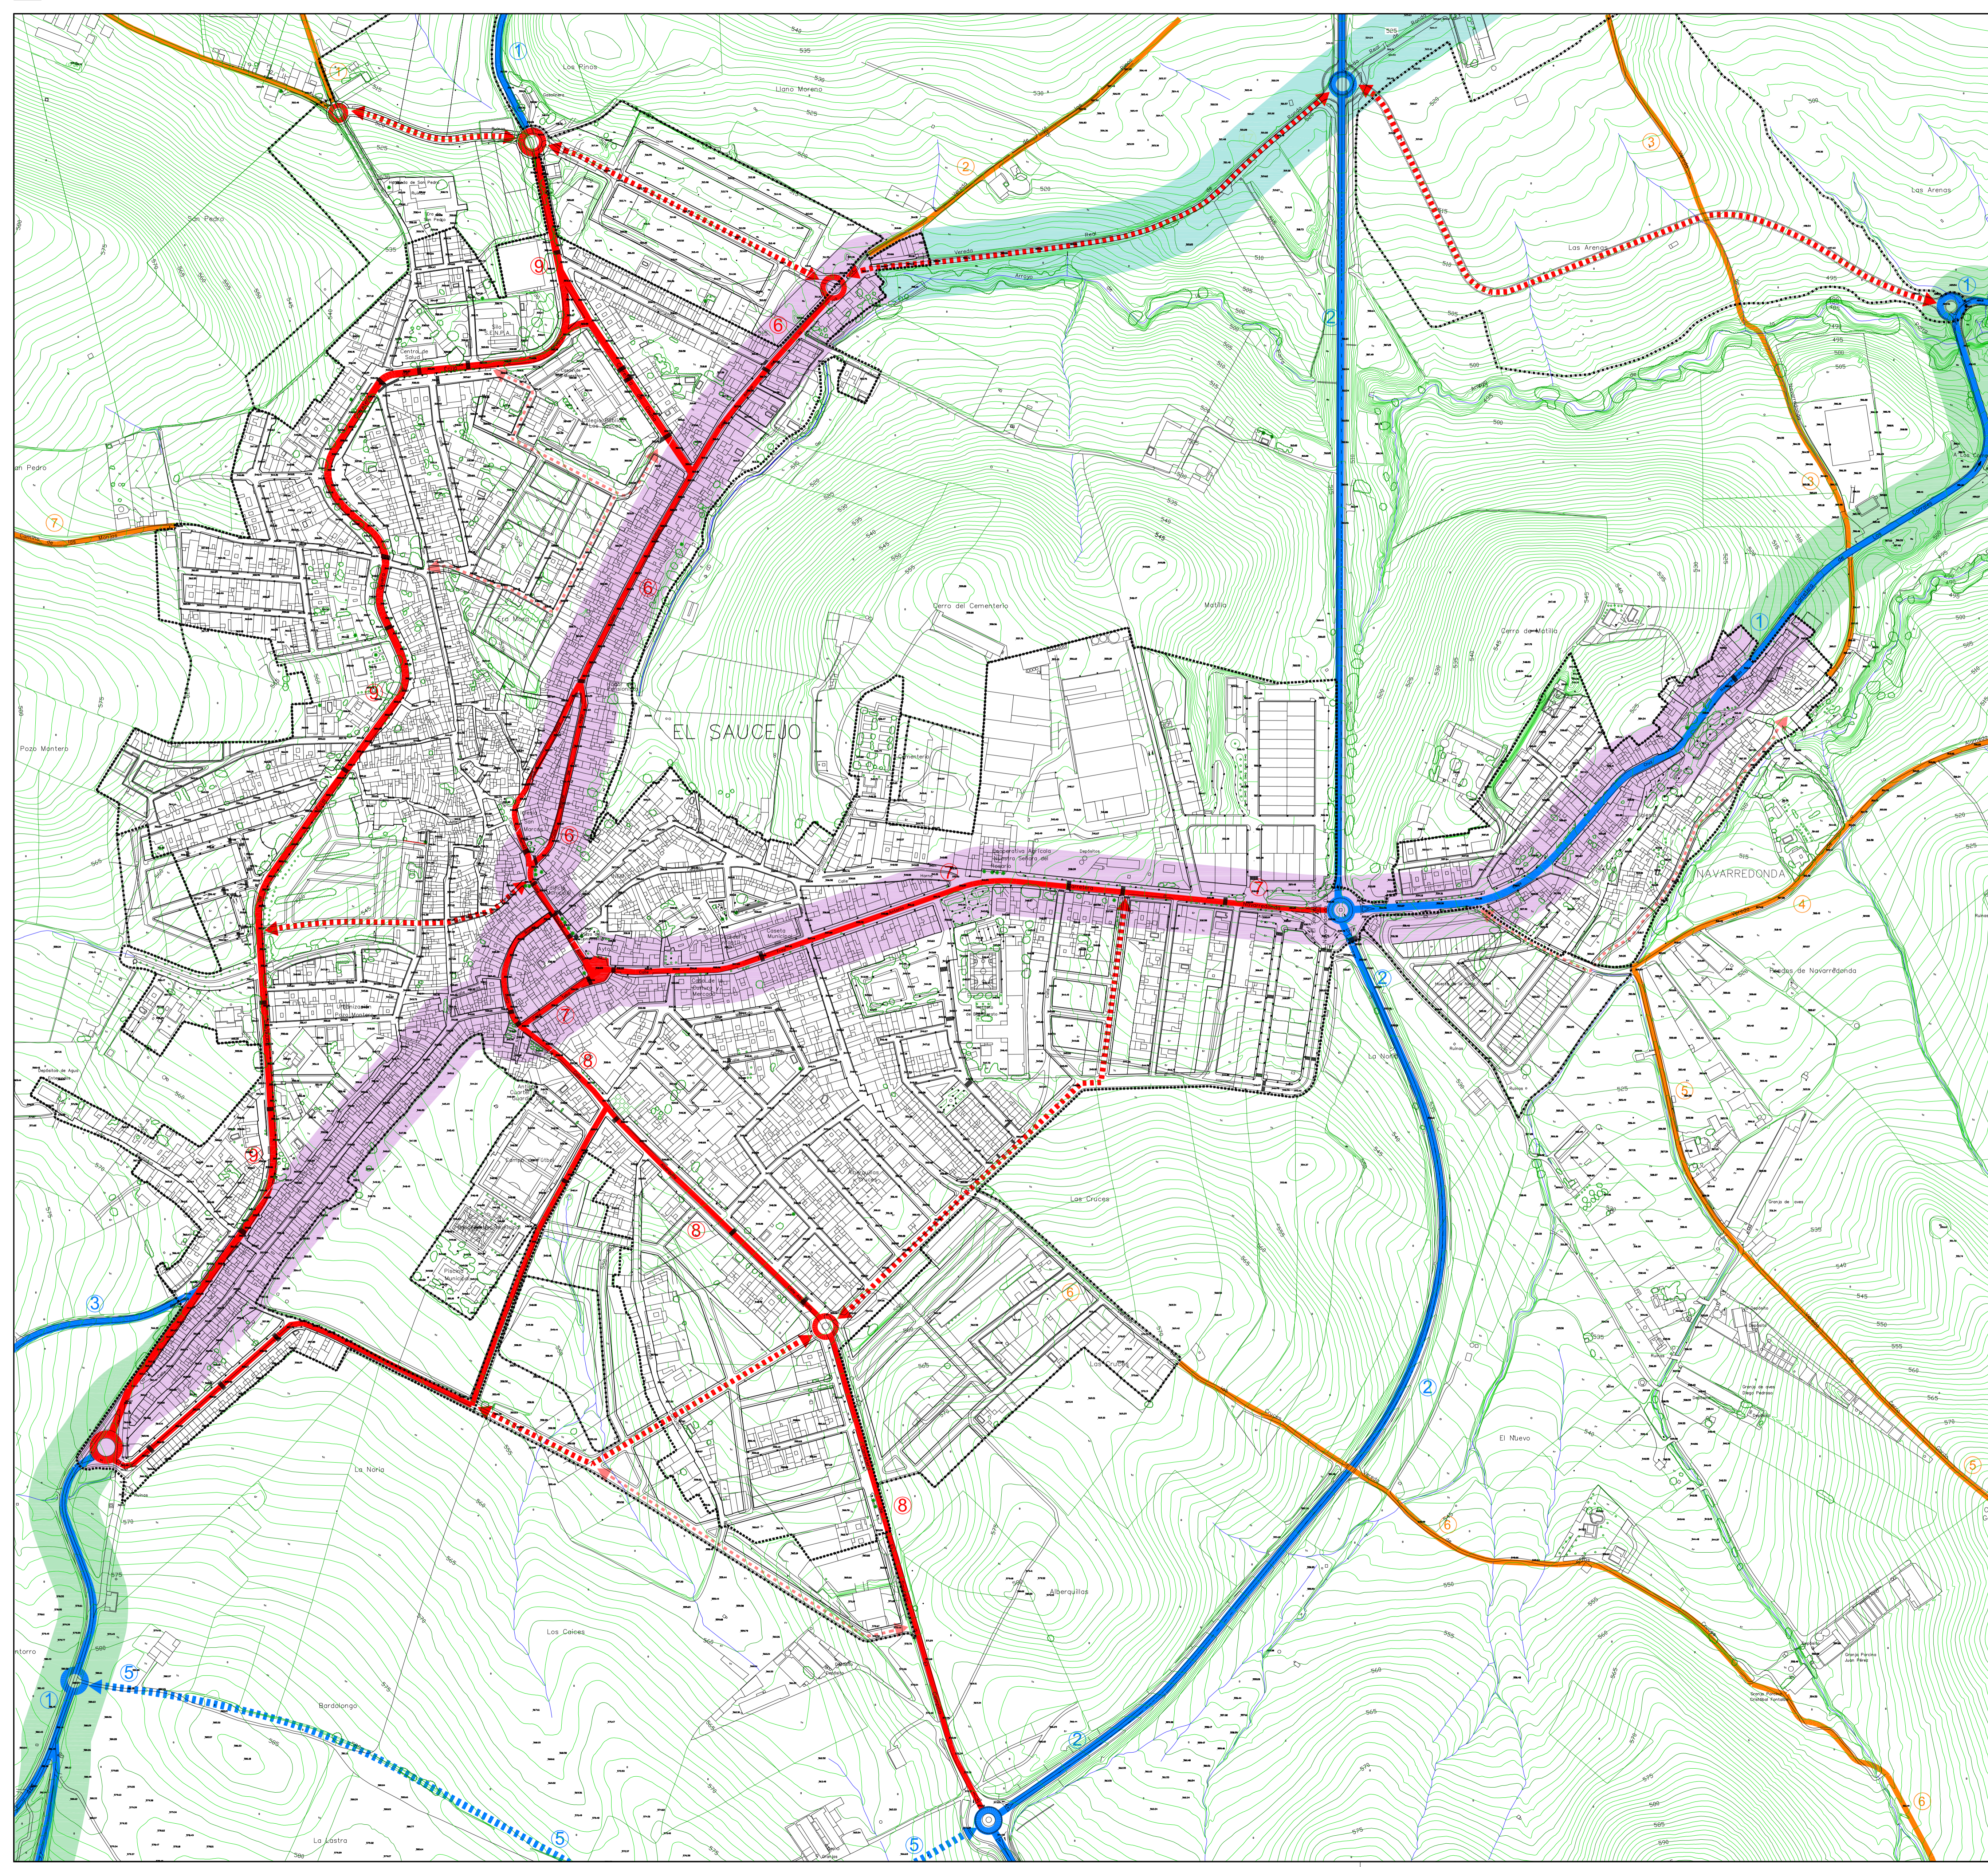

PLAN GENERAL DE ORDENACIÓN URBANÍSTICA

JUNTA DE ANDALUCÍA **EL SAUCEJO**

DOCUMENTO DE APROBACIÓN PROVISIONAL OCT - 2019

PLANO DE ORDENACIÓN NÚCLEO URBANO. ORDENACIÓN ESTRUCTURAL PLANO NÚMERO

ESTRUCTURA URBANA. RED VIARIA (Vías Pecuarias) SISTEMAS GENERALES 0.04

ESCALA: 1/3.000