






Proyectante

Proyectante

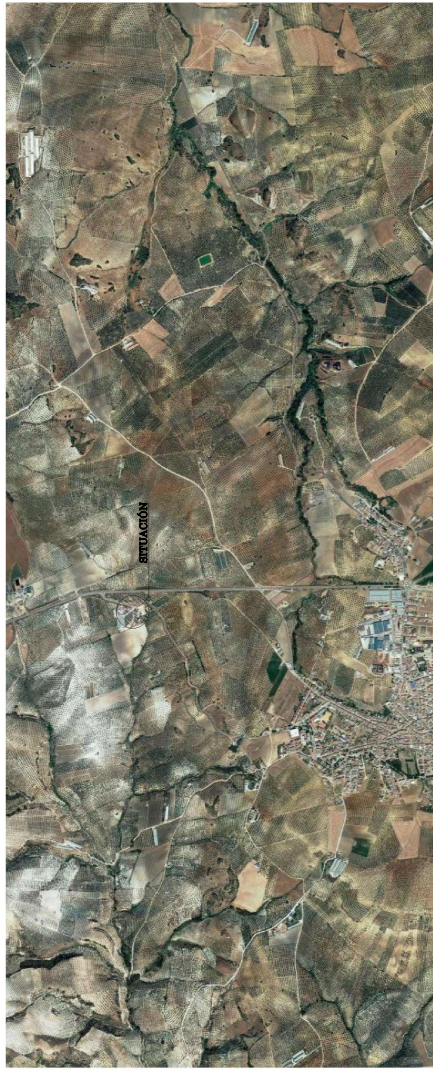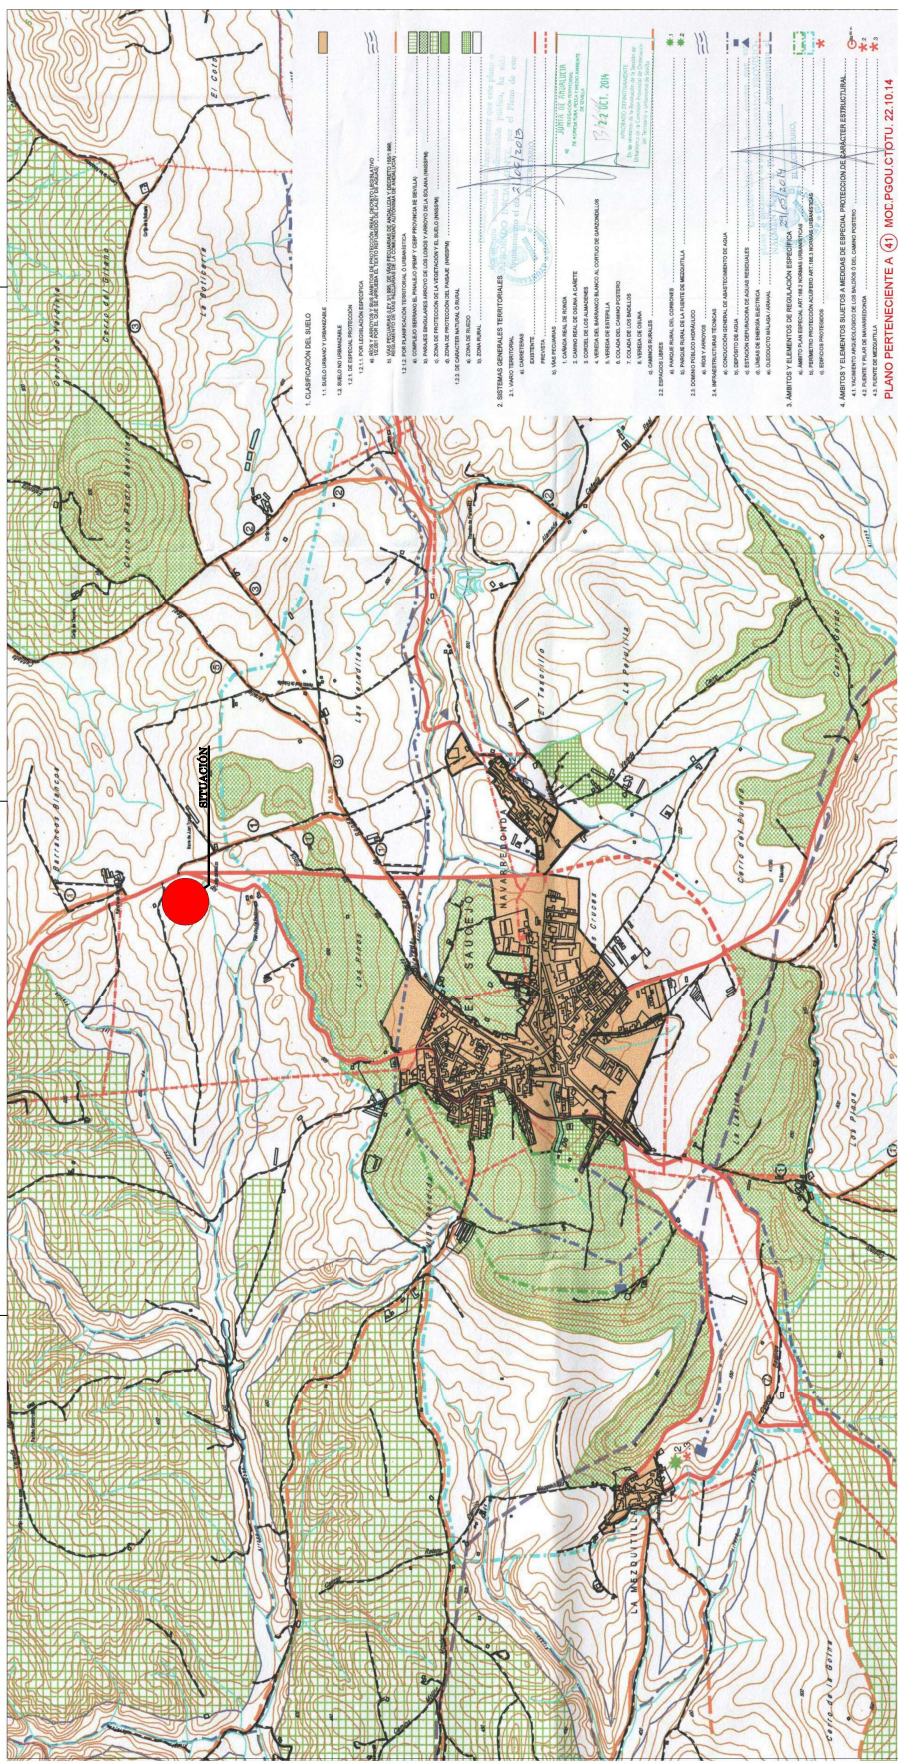

Código Seguro de Verificación	IV76W3SKKEXDVKNIVVXEIIXTCE	Fecha	12/06/2026 13:02:24
Normativa	Este documento incorpora firma electrónica reconocida de acuerdo a la ley 6/2020, de 11 de noviembre, reguladora de determinados aspectos de los servicios electrónicos de confianza.		
Firmante	JOSE GAZQUEZ SANCHEZ		
Url de verificación	https://portal.dipusevilla.es/vfirma/code/IV76W3SKKEXDVKNIVVXEIIXTCE	Página	1/13

















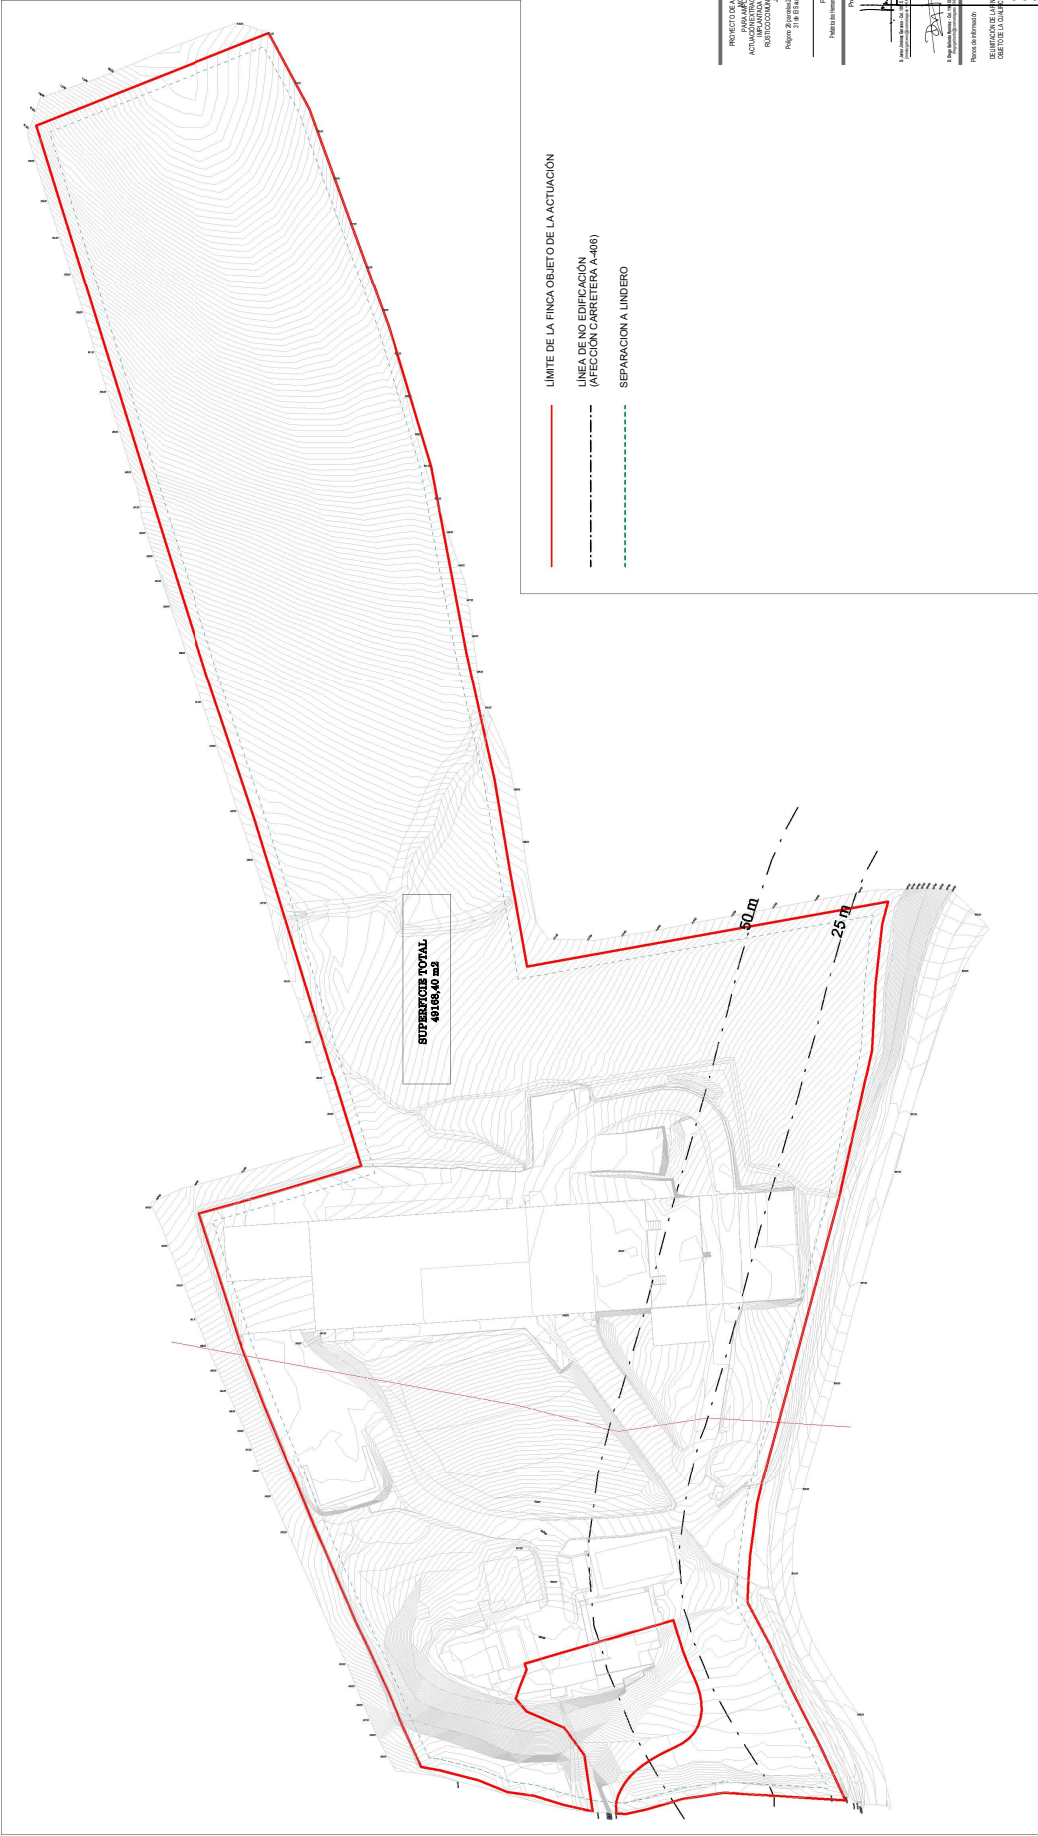

Código Seguro de Verificación	IV76W3SKKEXDVKNIVVXEIITCE	Fecha	12/06/2026 13:02:24
Normativa	Este documento incorpora firma electrónica reconocida de acuerdo a la ley 6/2020, de 11 de noviembre, reguladora de determinados aspectos de los servicios electrónicos de confianza.		
Firmante	JOSE GAZQUEZ SANCHEZ		
Url de verificación	https://portal.dipusevilla.es/vfirma/code/IV76W3SKKEXDVKNIVVXEIITCE	Página	2/13





- EDIFICACIÓN APROBADA EN EL PROYECTO DE ACTUACIÓN ANTERIOR
- LÍMITE DE LA FINCA OBJETO DE LA ACTUACIÓN
- SEPARACIÓN A LINDERO
- SEPARACIÓN AGUAS



Código Seguro de Verificación	IV76W3SKKEXDVKNIVVXEEIXTCE	Fecha	12/06/2026 13:02:24
Normativa	Este documento incorpora firma electrónica reconocida de acuerdo a la ley 6/2020, de 11 de noviembre, reguladora de determinados aspectos de los servicios electrónicos de confianza.		
Firmante	JOSE GAZQUEZ SANCHEZ		
Url de verificación	https://portal.dipusevilla.es/vfirma/code/IV76W3SKKEXDVKNIVVXEEIXTCE	Página	3/13












SUPERFICIE TOTAL
















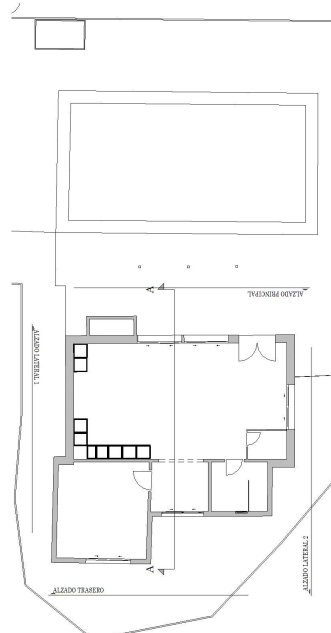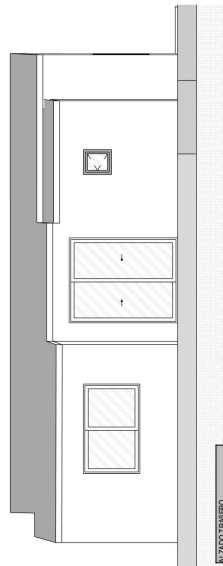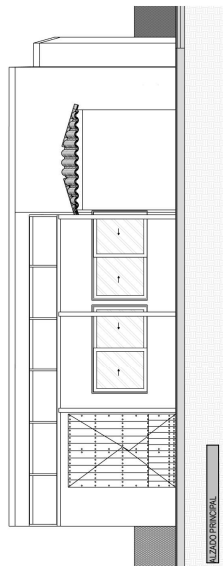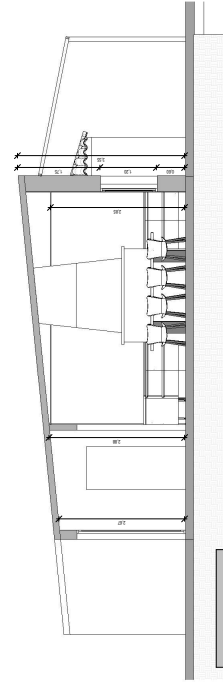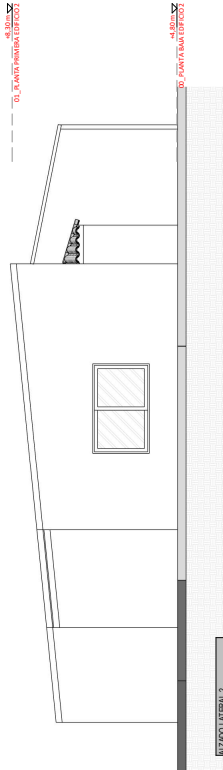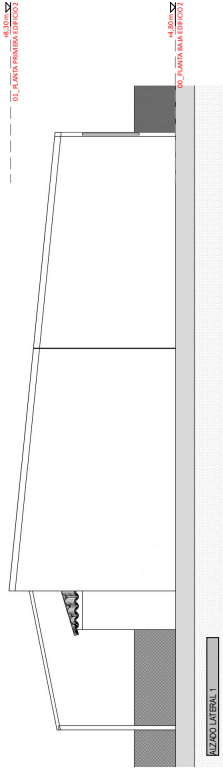

Código Seguro de Verificación	IV76W3SKKEXDVKNIVVXEEITCE	Fecha	12/06/2026 13:02:24
Normativa	Este documento incorpora firma electrónica reconocida de acuerdo a la ley 6/2020, de 11 de noviembre, reguladora de determinados aspectos de los servicios electrónicos de confianza.		
Firmante	JOSE GAZQUEZ SANCHEZ		
Url de verificación	https://portal.dipusevilla.es/vfirma/code/IV76W3SKKEXDVKNIVVXEEITCE	Página	6/13



PROYECTO DE ACTUACION
PARA AMPLIACION
ACTIVIDAD DE SERVICIOS
DE ALMACENAMIENTO
DE MATERIALES
RECONSTRUCCION DE
PISO DE FORMAS DE
ALMACENAMIENTO
EN EL SAUCEJO

Proyecto:
Nombre del terreno: LOCAL
Propietario:


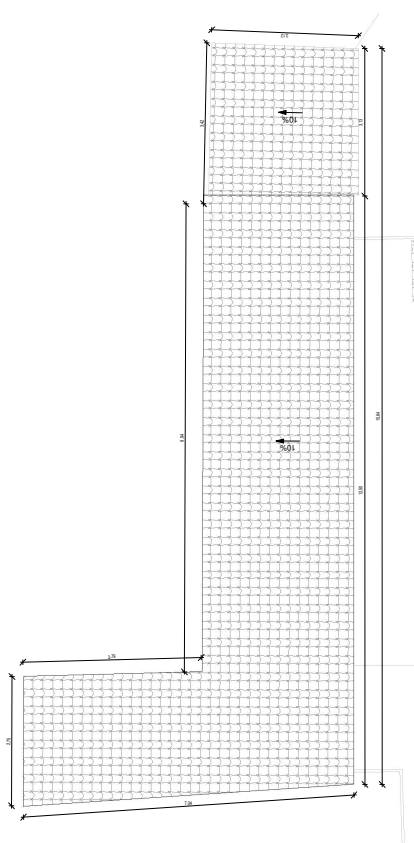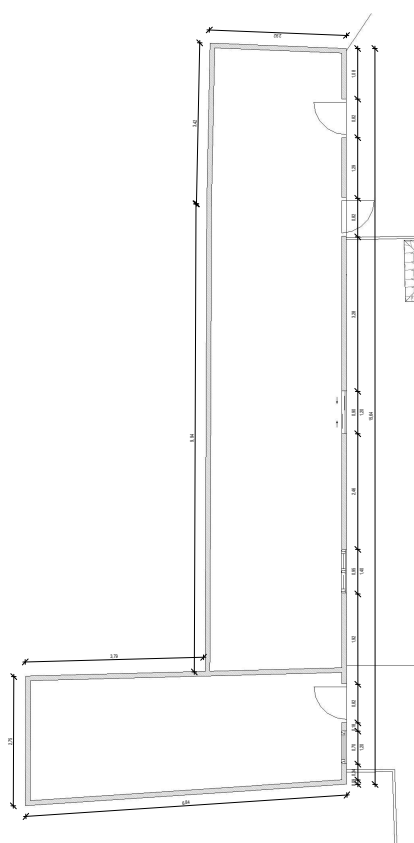




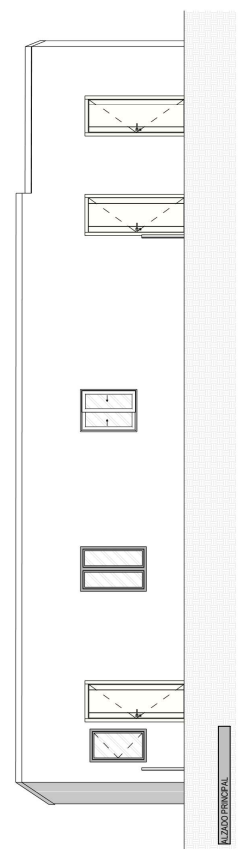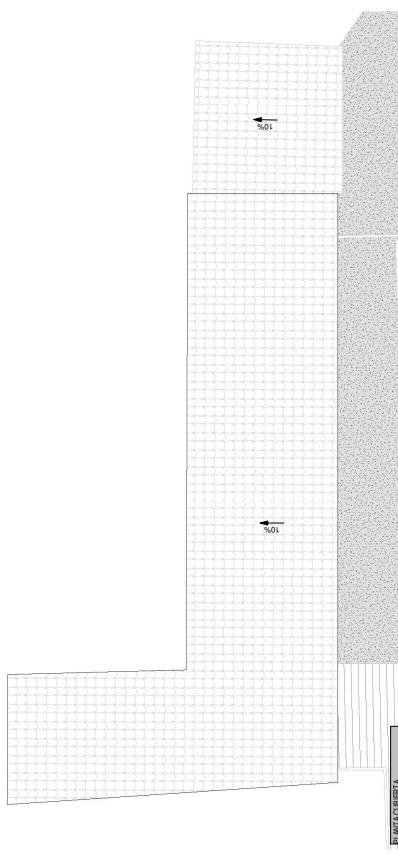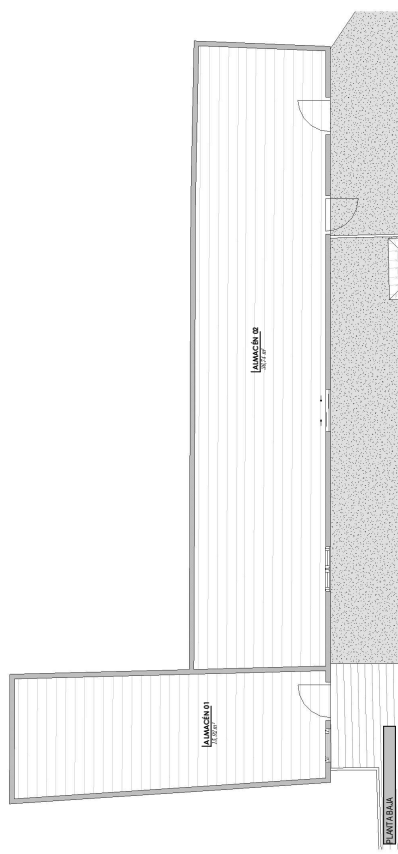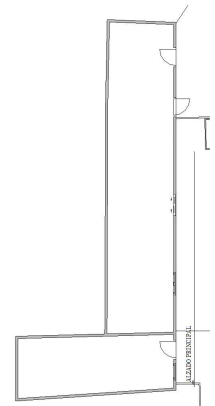



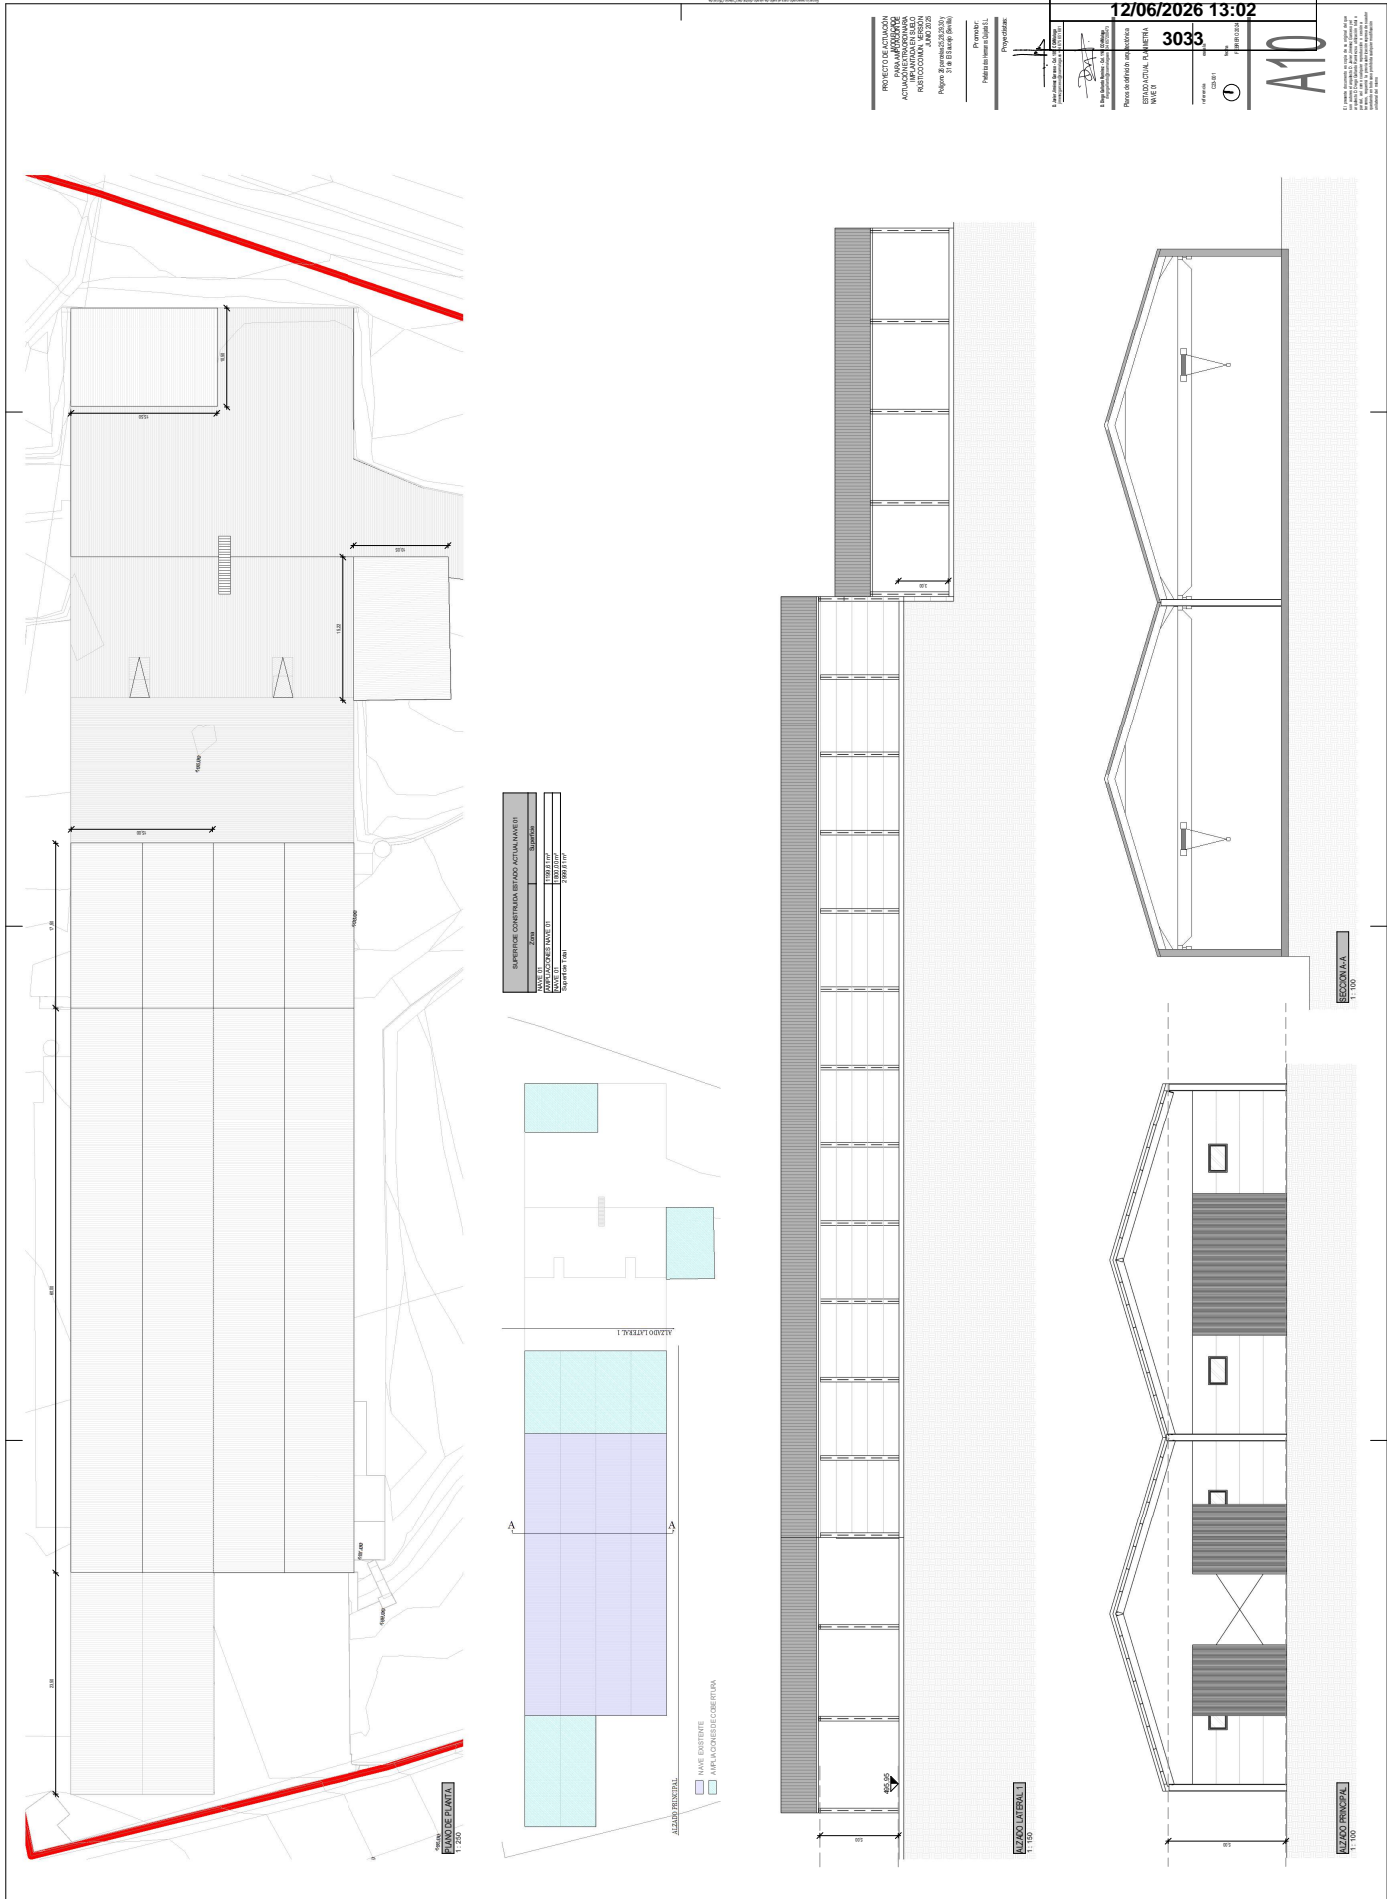

Código Seguro de Verificación	IV76W3SKKEXDVKNIVVXEIIXTC	Fecha	12/06/2026 13:02:24
Normativa	Este documento incorpora firma electrónica reconocida de acuerdo a la ley 6/2020, de 11 de noviembre, reguladora de determinados aspectos de los servicios electrónicos de confianza.		
Firmante	JOSE GAZQUEZ SANCHEZ		
Url de verificación	https://portal.dipusevilla.es/vfirma/code/IV76W3SKKEXDVKNIVVXEIIXTC	Página	10/13






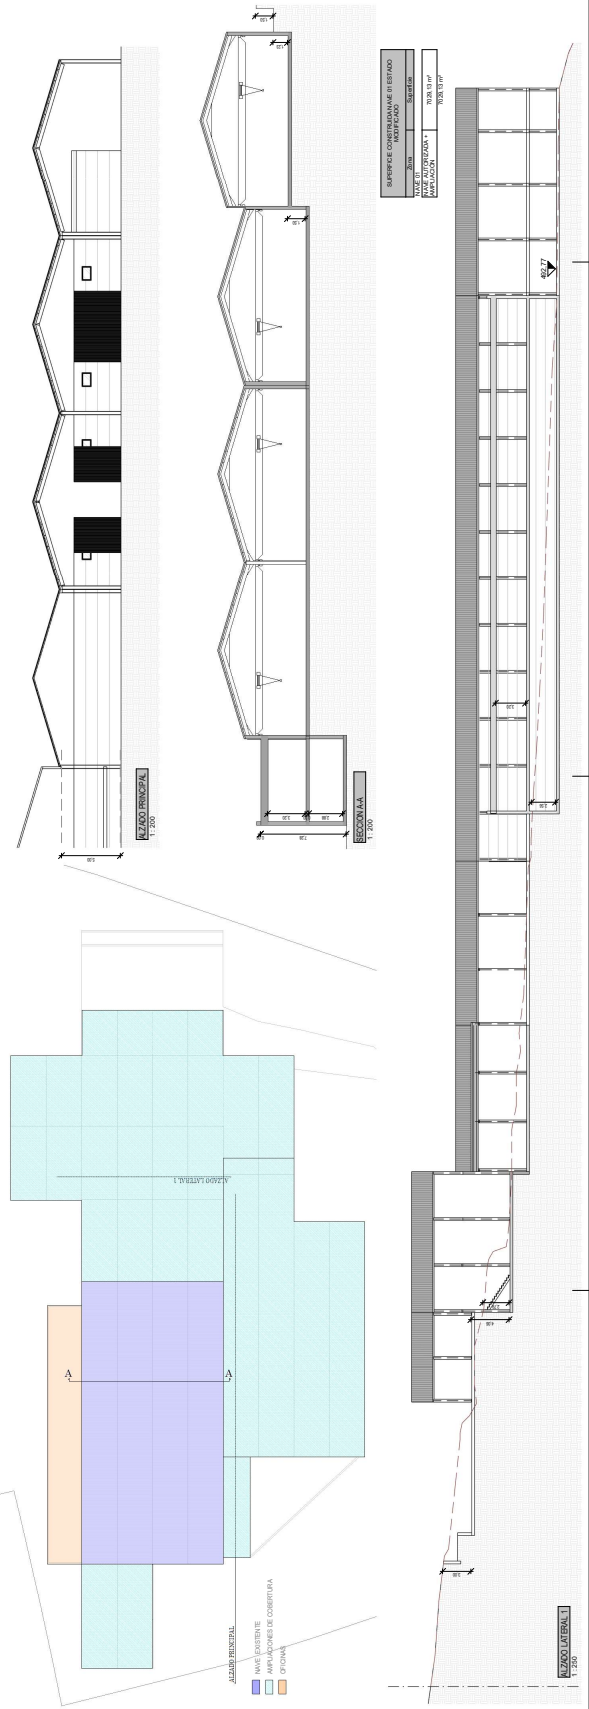

Código Seguro de Verificación	IV76W3SKKEXDVKNIVVXEIIXTC	Fecha	12/06/2026 13:02:24
Normativa	Este documento incorpora firma electrónica reconocida de acuerdo a la ley 6/2020, de 11 de noviembre, reguladora de determinados aspectos de los servicios electrónicos de confianza.		
Firmante	JOSE GAZQUEZ SANCHEZ		
Url de verificación	https://portal.dipusevilla.es/vfirma/code/IV76W3SKKEXDVKNIVVXEIIXTC	Página	12/13



